DN25

S

2x KK25
RKK 20

SAHARA 2.NP

+ 7,450

DOPRAVNÍK

NÁDRŽ NA OLEJ

NÁDRŽ NA OLEJ


HYDRANT

+ 5,420

DRANT

+ 7,450

ZÁJMOVÁ OBLAST:

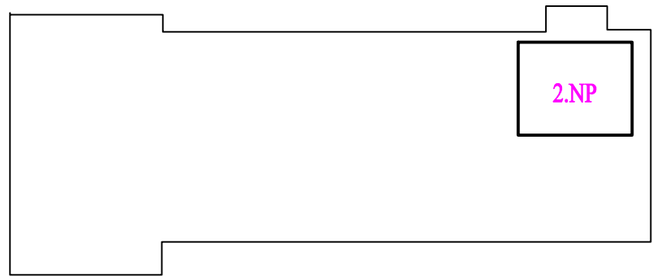


SAHARA 2.NP
VÝHLED

TOPNÝ OKRUH PLNĚNÝ POTRAVINÁŘSKÝM GLYKOLEM


TZB PROJEKT spol. s r.o.

Telefon: 776797606

Čsl. armády 1808, 390 03 Tábor

e-mail:tzb@email.cz


| | |
|---|---|
| ZODP. PROJEKTANT: Ing.Pavel Dvořák | VYPRACOVAL: Ing.Pavel Dvořák |
| INVESTOR: DK OPEN, spol. s r.o. | STUPEŇ: DZS |
| AKCE: **CELKOVÉ ZATEPLENÍ VÝROBNÍ ČÁSTI OBJEKTU PEKÁRNY** Stránského 2291/8, 390 02 Tábor SO-01 VÝROBNÍ HALA | DATUM: 01/2026 |
| | MĚŘÍTKO: 1:50 |
| PROFESE: D.1.4.5 TPS - vzduchotechnika | FORMÁT: 2A4 |
| ČÁST: PŮDORYS 2.NP, REKUPERACE | ČÍSLO: D.1.4.5.10 |