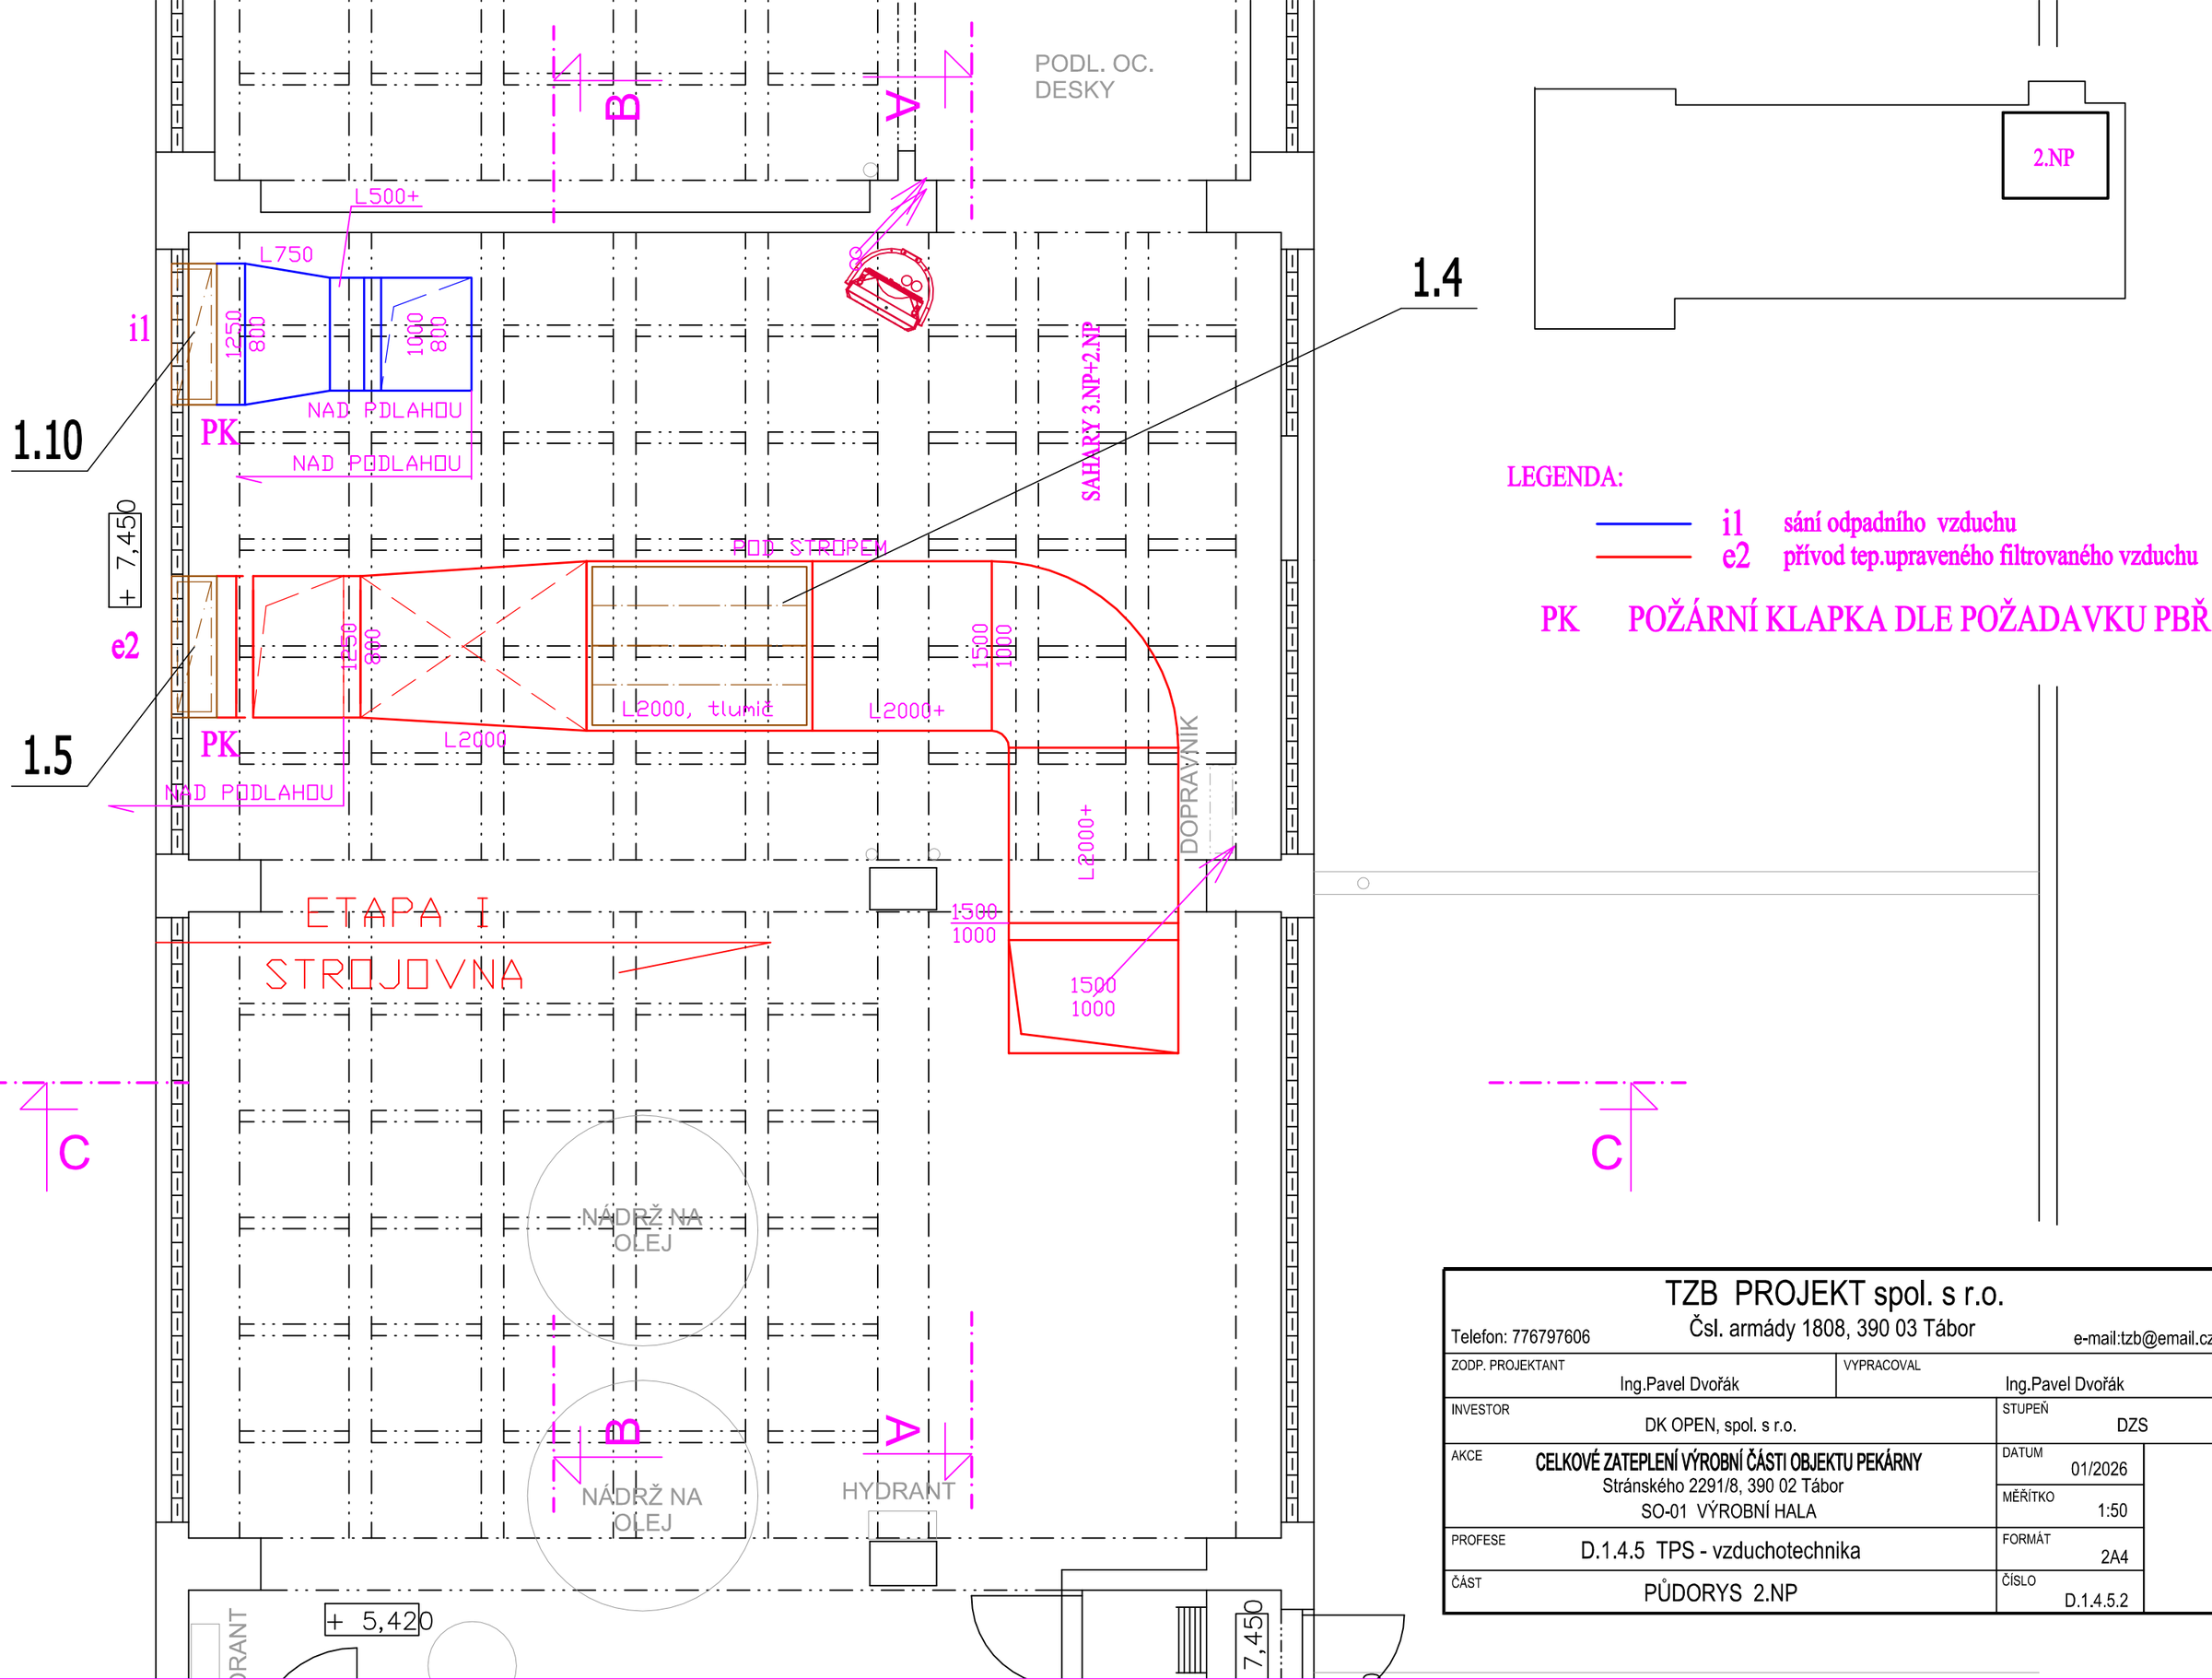


TZB PROJEKT spol. s r.o.
Telefon: 776797606
Čsl. armády 1808, 390 03 Tábor
e-mail:tzb@email.cz

ZODP. PROJEKTANT: Ing.Pavel Dvořák	VYPRACOVAL: Ing.Pavel Dvořák
INVESTOR: DK OPEN, spol. s r.o.	STUPEŇ: DZS
AKCE: **CELKOVÉ ZATEPLENÍ VÝROBNÍ ČÁSTI OBJEKTU PEKÁRNY** Stránského 2291/8, 390 02 Tábor SO-01 VÝROBNÍ HALA	DATUM: 01/2026
	MĚŘÍTKO: 1:50
PROFESE: D.1.4.5 TPS - vzduchotechnika	FORMÁT: 2A4
ČÁST: PŮDORYS 2.NP	ČÍSLO: D.1.4.5.2