
ŘEZ A-A

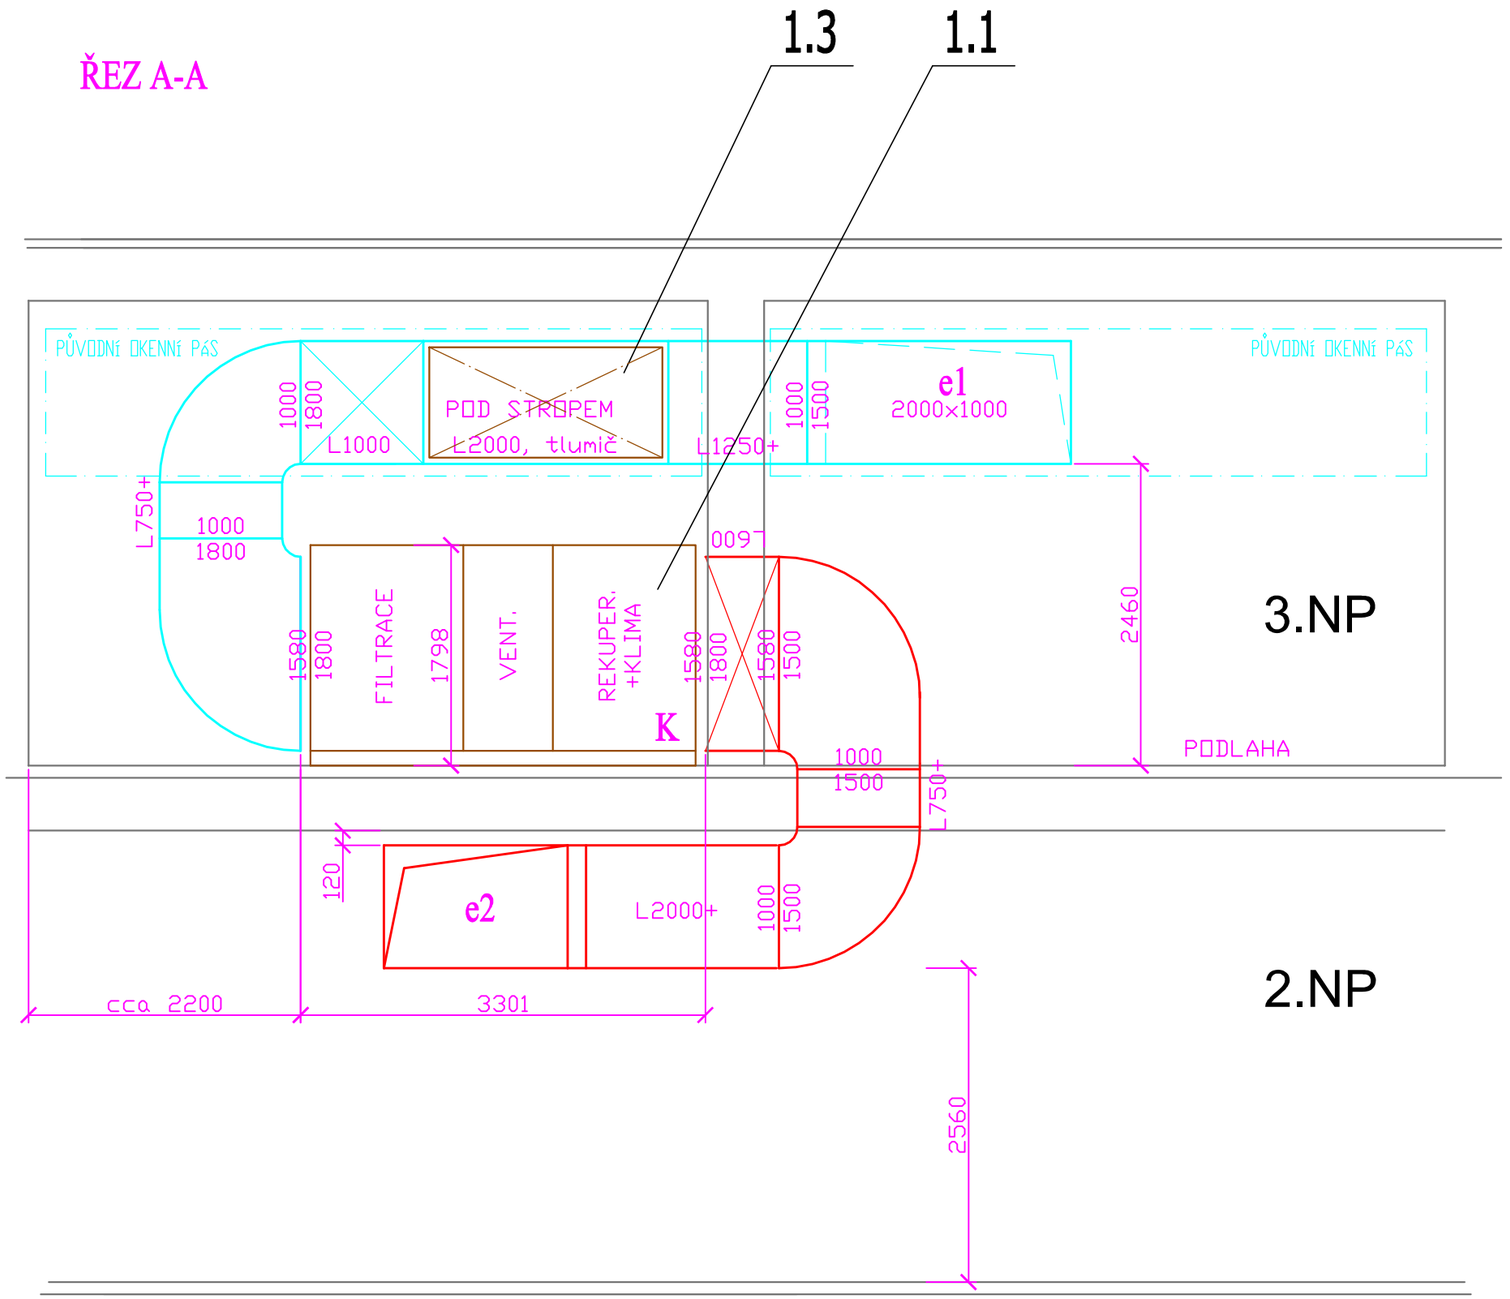

LEGENDA:

- i1 sání odpadního vzduchu
- i2 výfuk odpadního vzduchu
- e1 sání čerstvého (venkovního) vzduchu
- e2 přívod tep.upraveného filtrovaného vzduchu

K JÍMÁNÍ KONDENZÁTU - NUTNO ODKANALIZOVAT

TZB PROJEKT spol. s r.o. Telefon: 776797606 — Čsl. armády 1808, 390 03 Tábor — D.1.4.5.1 e-mail:tzb@email.cz		
ZODP. PROJEKTANT: Ing.Pavel Dvořák	VYPRACOVAL: Ing.Pavel Dvořák	
INVESTOR: DK OPEN, spol. s r.o.		STUPEŇ: DZS
AKCE: **CELKOVÉ ZATEPLENÍ VÝROBNÍ ČÁSTI OBJEKTU PEKÁRNY** Stránského 2291/8, 390 02 Tábor SO-01 VÝROBNÍ HALA		DATUM: 01/2026 MĚŘÍTKO: 1:50
PROFESE: D.1.4.5 TPS - vzduchotechnika		FORMÁT: 2A4
ČÁST: ŘEZ A-A		ČÍSLO: D.1.4.5.3