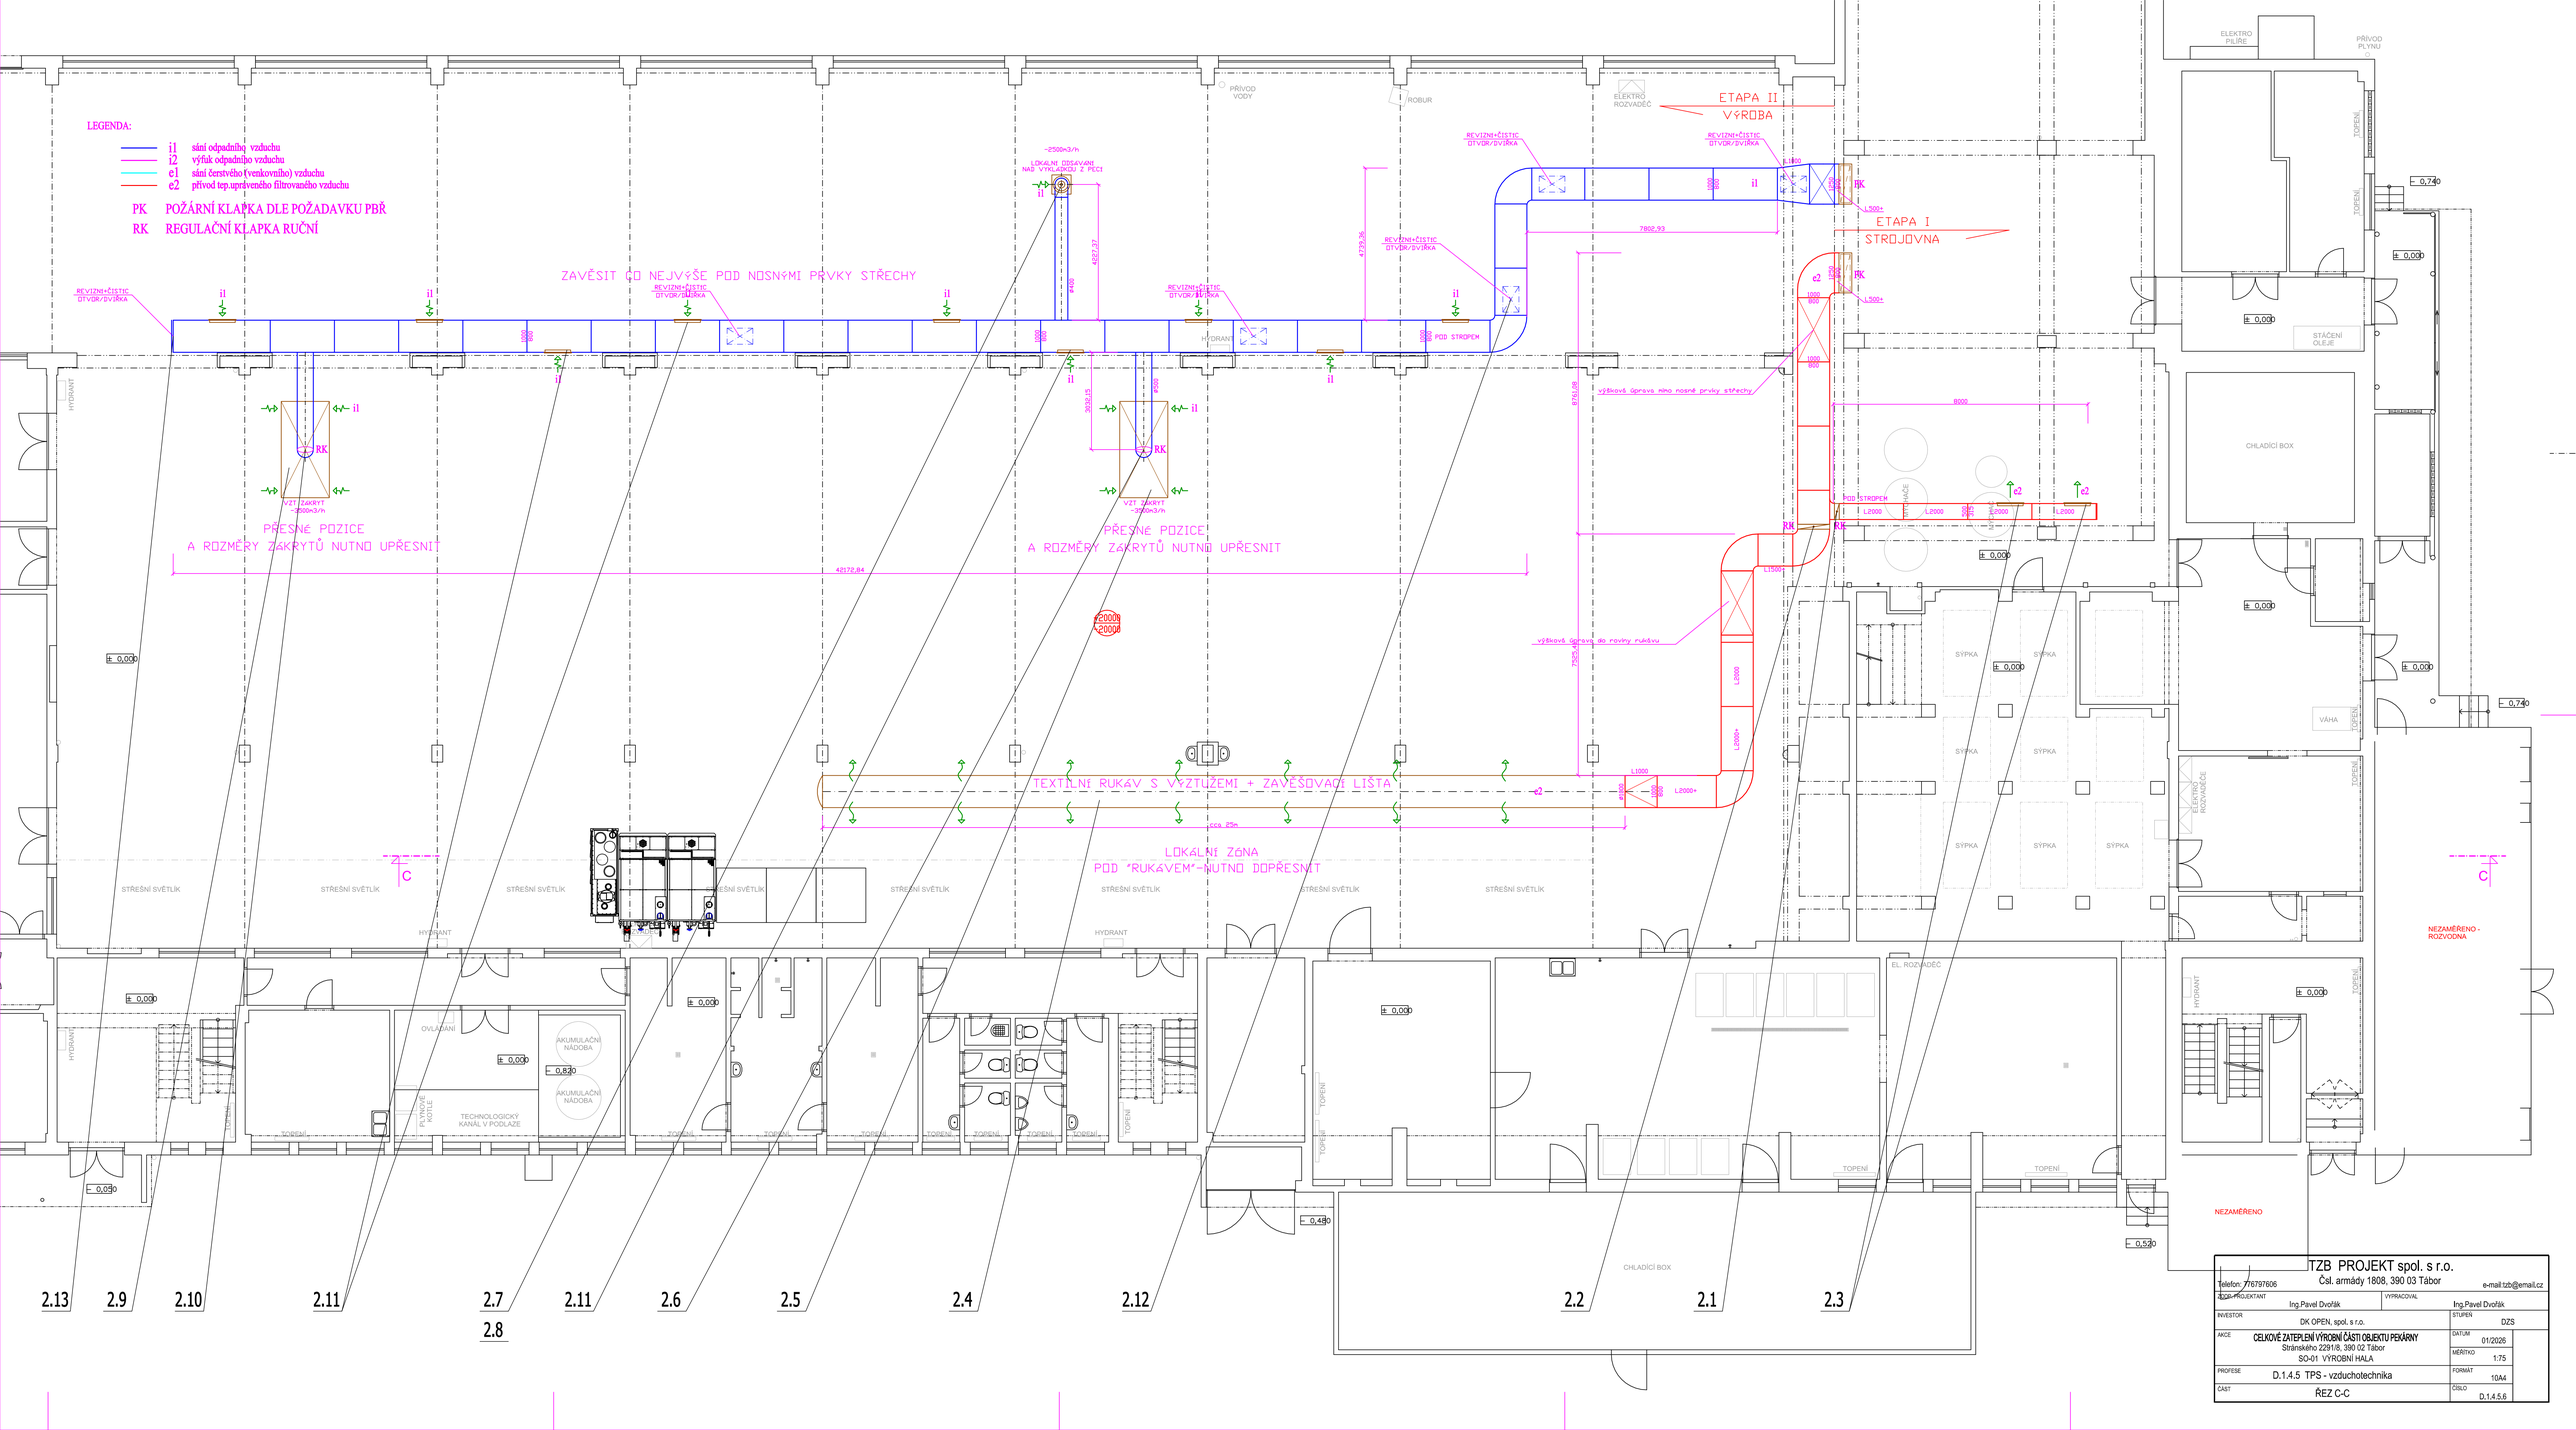

LEGENDA:
i1 sání odpadního vzduchu
i2 výfuk odpadního vzduchu
e1 sání čerstvého (venkovního) vzduchu
e2 přívod tep.upraveného filtrovaného vzduchu
PK POŽÁRNÍ KLAPKA DLE POŽADAVKU PBŘ
RK REGULAČNÍ KLAPKA RUČNÍ
ZAVĚSIT CO NEJVÝŠE POD NOSNÝMI PRVKY STŘECHY
PŘESNÉ POZICE A ROZMĚRY ZÁKRYTŮ NUTNO UPŘESNIT
TEXTILNÍ RUKÁV S VYZTUŽENÍ + ZAVĚŠOVACÍ LIŠTA
LOKÁLNÍ ZÓNA POD "RUKÁVEM" - NUTNO DOPŘESNIT
ETAPA II VÝROBA
ETAPA I STROJOVNA
NEZAMĚŘENO - ROZVODNA
NEZAMĚŘENO
TZB PROJEKT spol. s r.o.
Čsl. armády 1808, 390 03 Tábor
Telefon: 776797606
e-mail:tzb@email.cz
HLAVNÍ PROJEKTANT: Ing.Pavel Dvořák
VYPRACOVAL: Ing.Pavel Dvořák
INVESTOR: DK OPEN, spol. s r.o.
STUPEŇ: DZS
AKCE: CELKOVÉ ZATEPLENÍ VÝROBNÍ ČÁSTI OBJEKTU PEKÁRNY
Stránského 2291/8, 390 02 Tábor
SO-01 VÝROBNÍ HALA
DATUM: 01/2026
PROFESE: D.1.4.5 TPS - vzduchotechnika
MĚŘÍTKO: 1:75
FORMÁT: 10A4
ČÁST: ŘEZ C-C
ČÍSLO: D.1.4.5.6