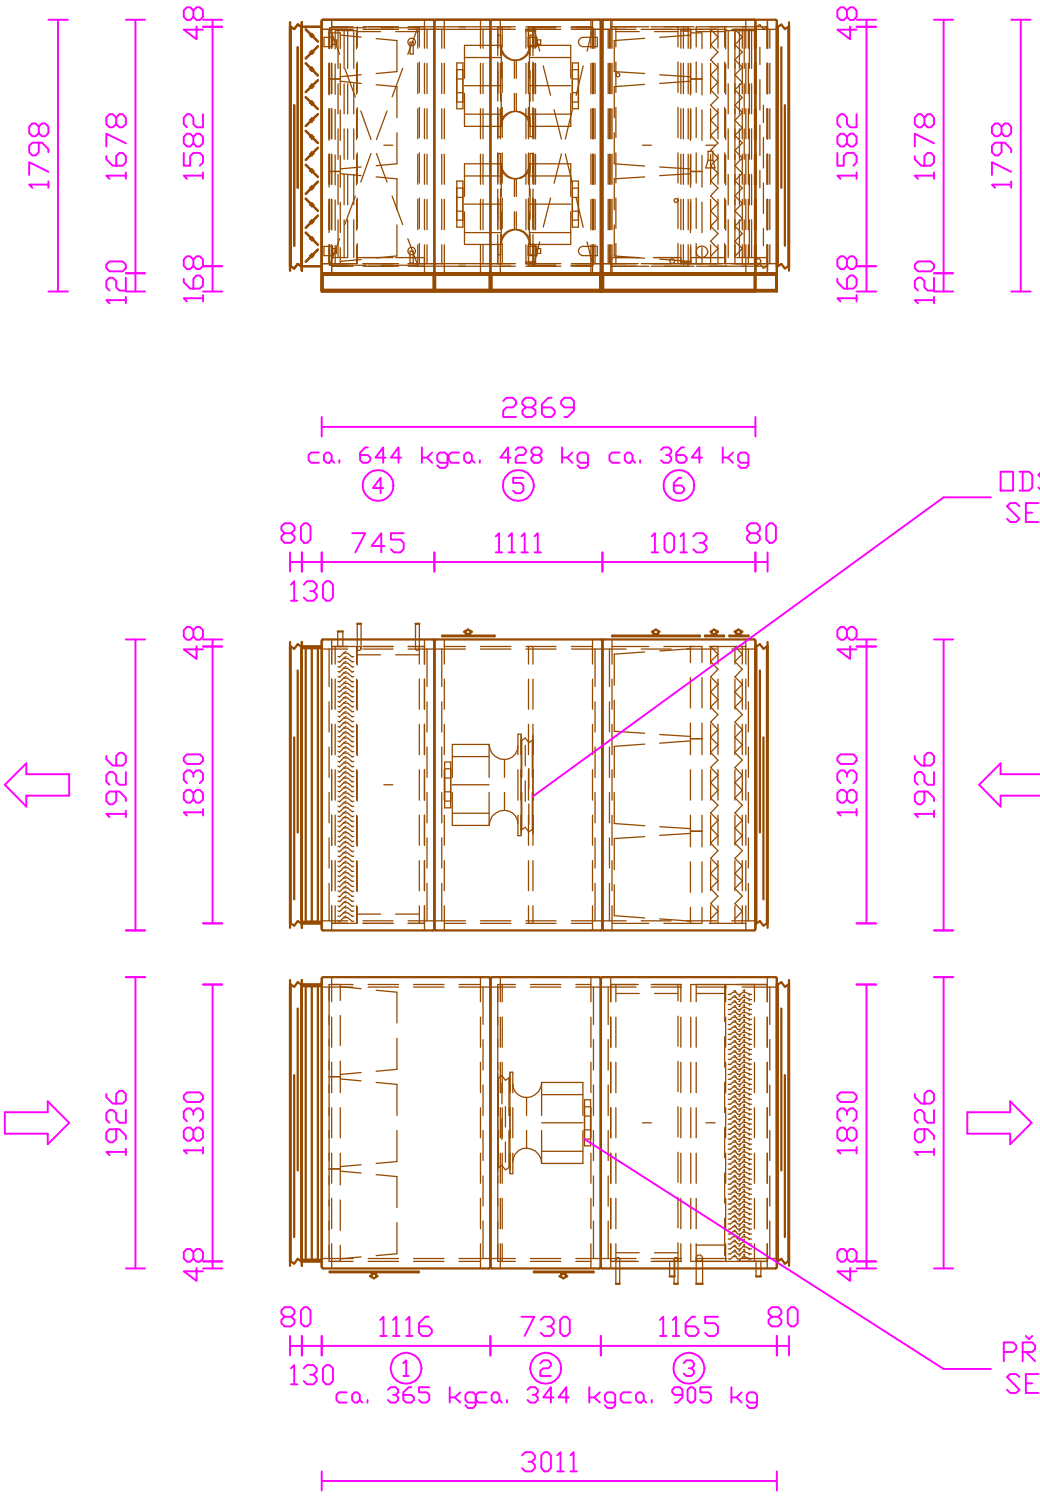


TZB PROJEKT spol. s r.o.

Telefon: 776797606 Čsl. armády 1808, 390 03 Tábor e-mail:tzb@email.cz

ZODP. PROJEKTANT: Ing.Pavel Dvořák	VYPRACOVAL: Ing.Pavel Dvořák		
INVESTOR: DK OPEN, spol. s r.o.		STUPEŇ: DZS	
AKCE: **CELKOVÉ ZATEPLENÍ VÝROBNÍ ČÁSTI OBJEKTU PEKÁRNY** Stránského 2291/8, 390 02 Tábor SO-01 VÝROBNÍ HALA		DATUM: 01/2026 MĚŘÍTKO: 1:50	
PROFESE: D.1.4.5 TPS - vzduchotechnika		FORMÁT: 2A4	
ČÁST: DETAIL VZT JEDNOTEK		ČÍSLO: D.1.4.5.7	