VZT PŘÍVOD

VZT ODTAH

K

K

PODL. OC. DESKY

19.05/34.9

19.05/34.9

CHLADIVOVÉ IZOLOVANÉ POTRUBÍ POD STROPEM

HYDRANT

HYDRANT

+ 9,630

+ 9,000

+ 9,000

TOPENÍ

+ 10,800

19.05/34.9

19.05/34.9

500

760

760

Qch=73kW (365kg)

Qch=73kW (365kg)

UMÍSTĚNO NA NOSNÉM RÁMU NAD NIŽŠÍ STŘECHOU


1640 750 1640 3120

LEGENDA:

K ODKAP KONDENZÁTU - nutno odkanalizovat

Cu CHLADIVOVÉ PŘIPOJOVACÍ POTRUBÍ

ZÁJMOVÁ OBLAST:

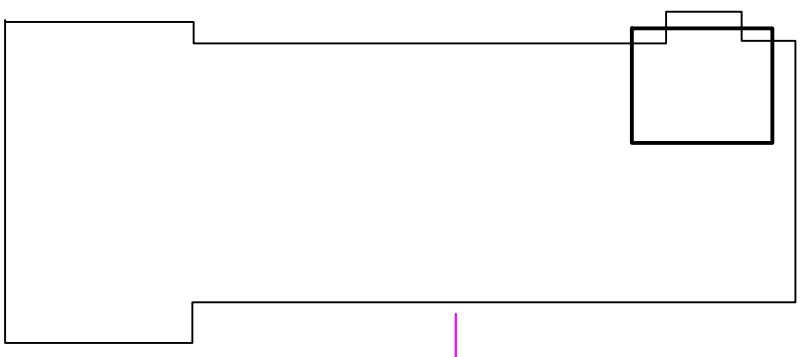

TZB PROJEKT spol. s r.o.

Čsl. armády 1808, 390 03 Tábor

Telefon: 776797606

e-mail:tzb@email.cz

ZODP. PROJEKTANT: Ing.Pavel Dvořák	VYPRACOVAL: Ing.Pavel Dvořák
INVESTOR: DK OPEN, spol. s r.o.	STUPEŇ: DZS
AKCE: CELKOVÉ ZATEPLENÍ VÝROBNÍ ČÁSTI OBJEKTU PEKÁRNY, Stránského 2291/8, 390 02 Tábor, SO-01 VÝROBNÍ HALA	DATUM: 01/2026; MĚŘÍTKO: 1:50
PROFESE: D.1.4.5 TPS - vzduchotechnika	FORMÁT: 6A4
ČÁST: PŮDORYS 3.NP, ZDROJ CHLADU	ČÍSLO: D.1.4.5.8