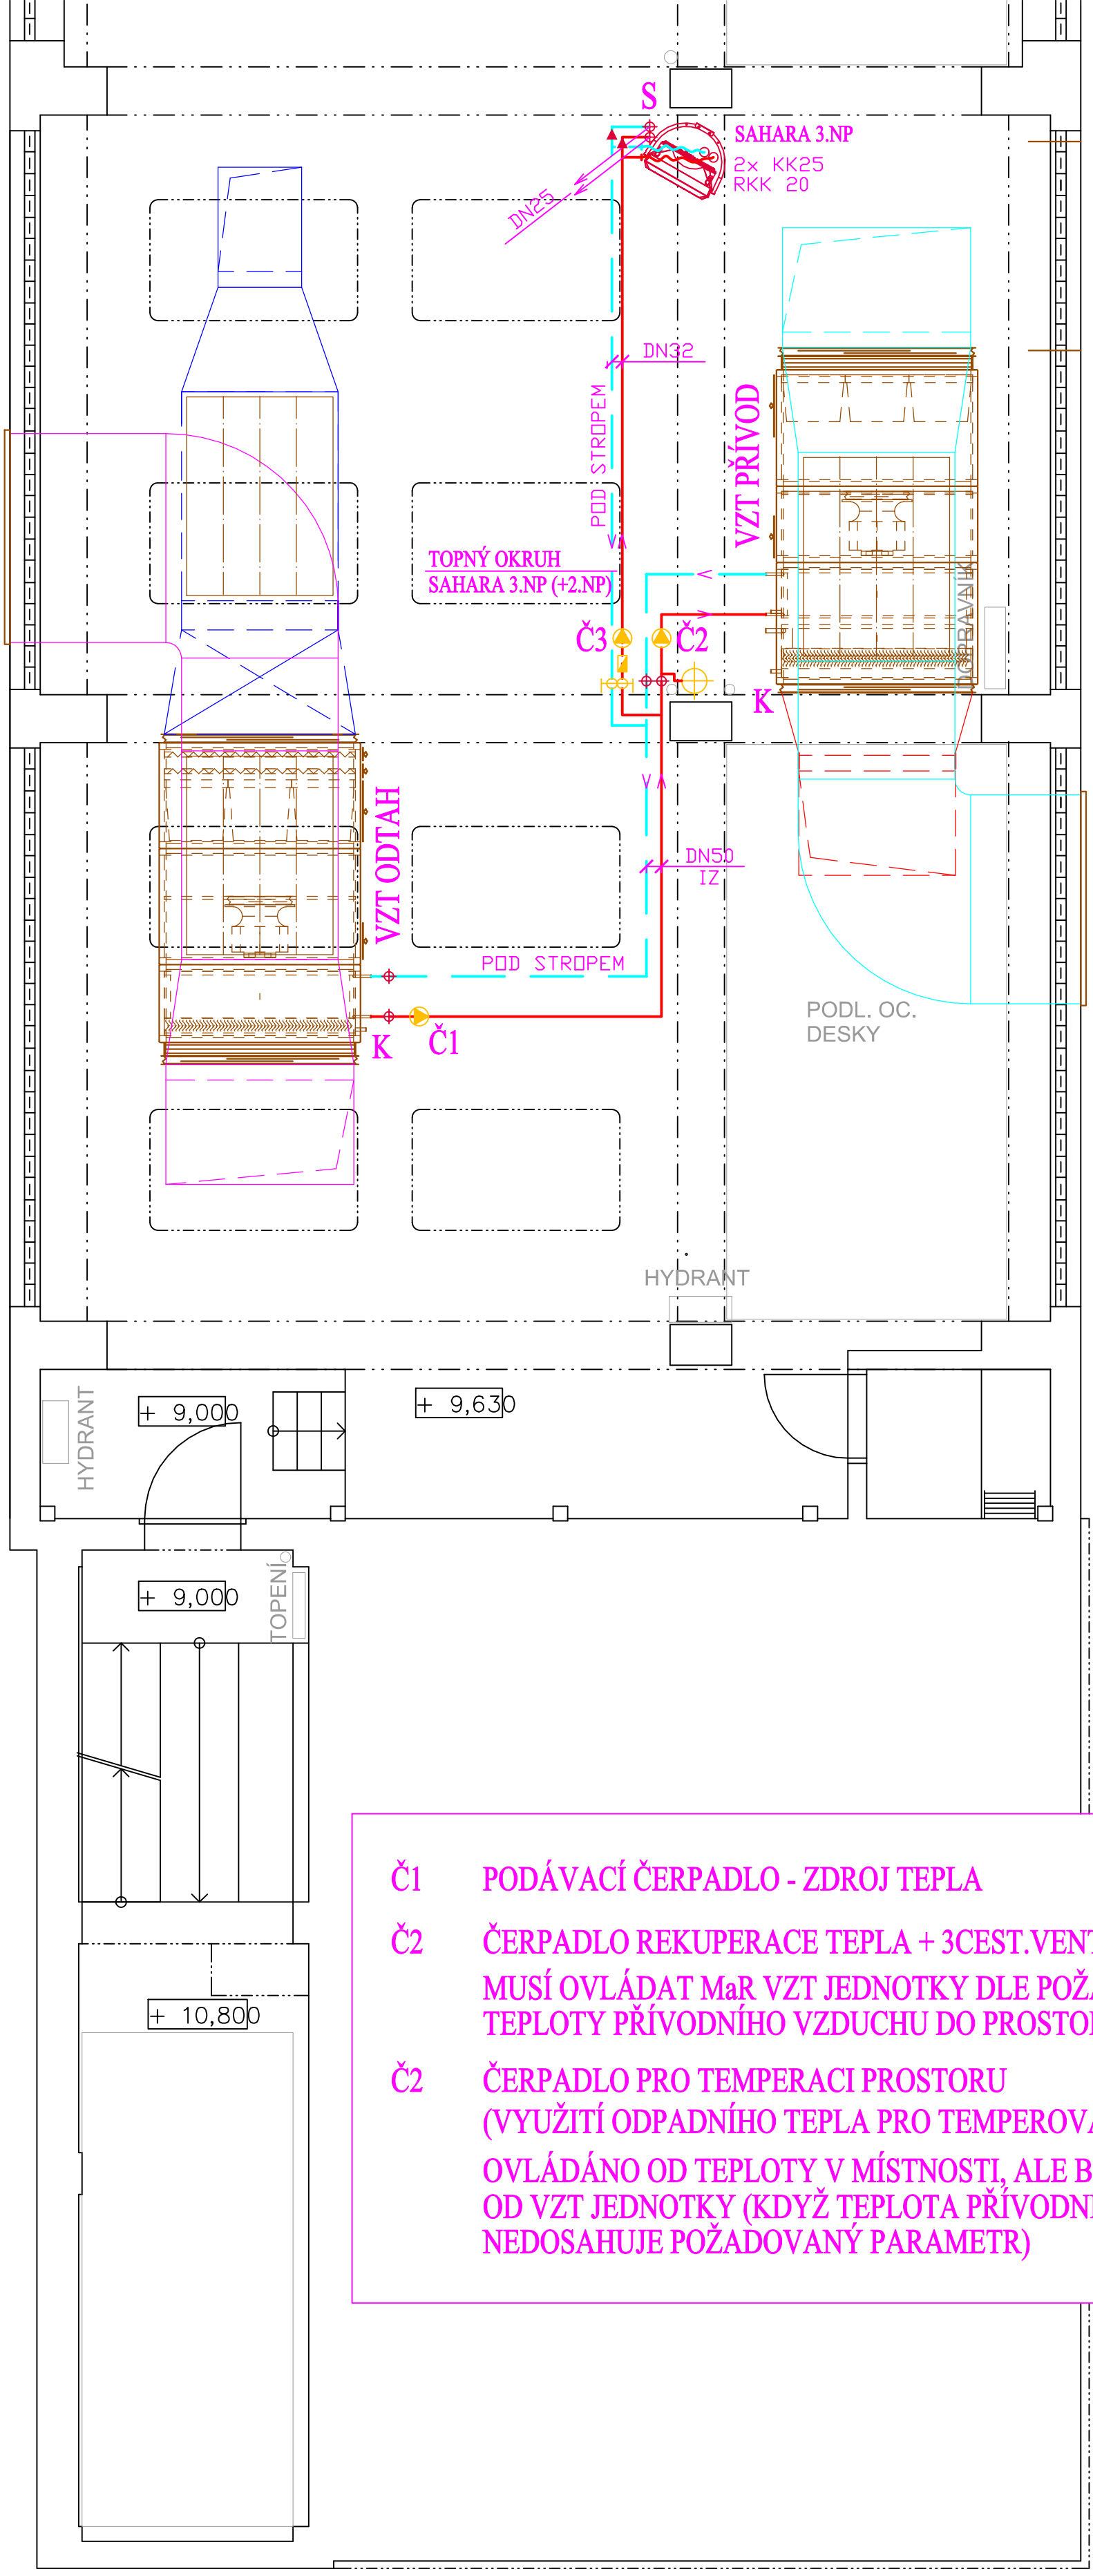


Č1 PODÁVACÍ ČERPADLO - ZDROJ TEPLA

Č2 ČERPADLO REKUPERACE TEPLA + 3CEST.VENTIL
MUSÍ OVLÁDAT MaR VZT JEDNOTKY DLE POŽADOVANÉ TEPLOTY PŘÍVODNÍHO VZDUCHU DO PROSTORU

Č2 ČERPADLO PRO TEMPERACI PROSTORU
(VYUŽITÍ ODPADNÍHO TEPLA PRO TEMPEROVÁNÍ PROSTORU)
OVLÁDÁNO OD TEPLOTY V MÍSTNOSTI, ALE BLOKOVÁNO OD VZT JEDNOTKY (KDYŽ TEPLOTA PŘÍVODNÍHO VZDUCHU NEDOSAHUJE POŽADOVANÝ PARAMETR)


LEGENDA:

K ODKAP KONDENZÁTU

Cu CHLADIVOVÉ PŘIPOJOVACÍ POTRUBÍ

TOPNÝ OKRUH PLNĚNÝ POTRAVINÁŘSKÝM GLYKOLEM

ZÁJMOVÁ OBLAST:

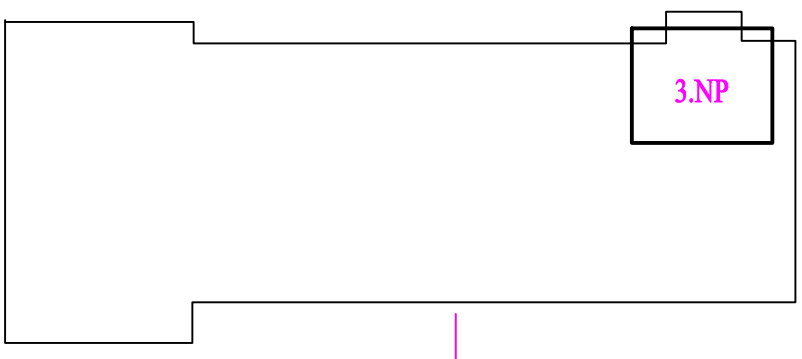

TZB PROJEKT spol. s r.o.
Telefon: 776797606
Čsl. armády 1808, 390 03 Tábor
e-mail:tzb@email.cz

ZODP. PROJEKTANT: Ing.Pavel Dvořák	VYPRACOVAL: Ing.Pavel Dvořák
INVESTOR: DK OPEN, spol. s r.o.	STUPEŇ: DZS
AKCE: CELKOVÉ ZATEPLENÍ VÝROBNÍ ČÁSTI OBJEKTU PEKÁRNY Stránského 2291/8, 390 02 Tábor SO-01 VÝROBNÍ HALA	DATUM: 01/2026 MĚŘÍTKO: 1:50
PROFESE: D.1.4.5 TPS - vzduchotechnika	FORMÁT: 6A4
ČÁST: PŮDORYS 3.NP, REKUPERACE	ČÍSLO: D.1.4.5.9