

PŮDORYS ZÁKLADŮ:

měřítko 1:50

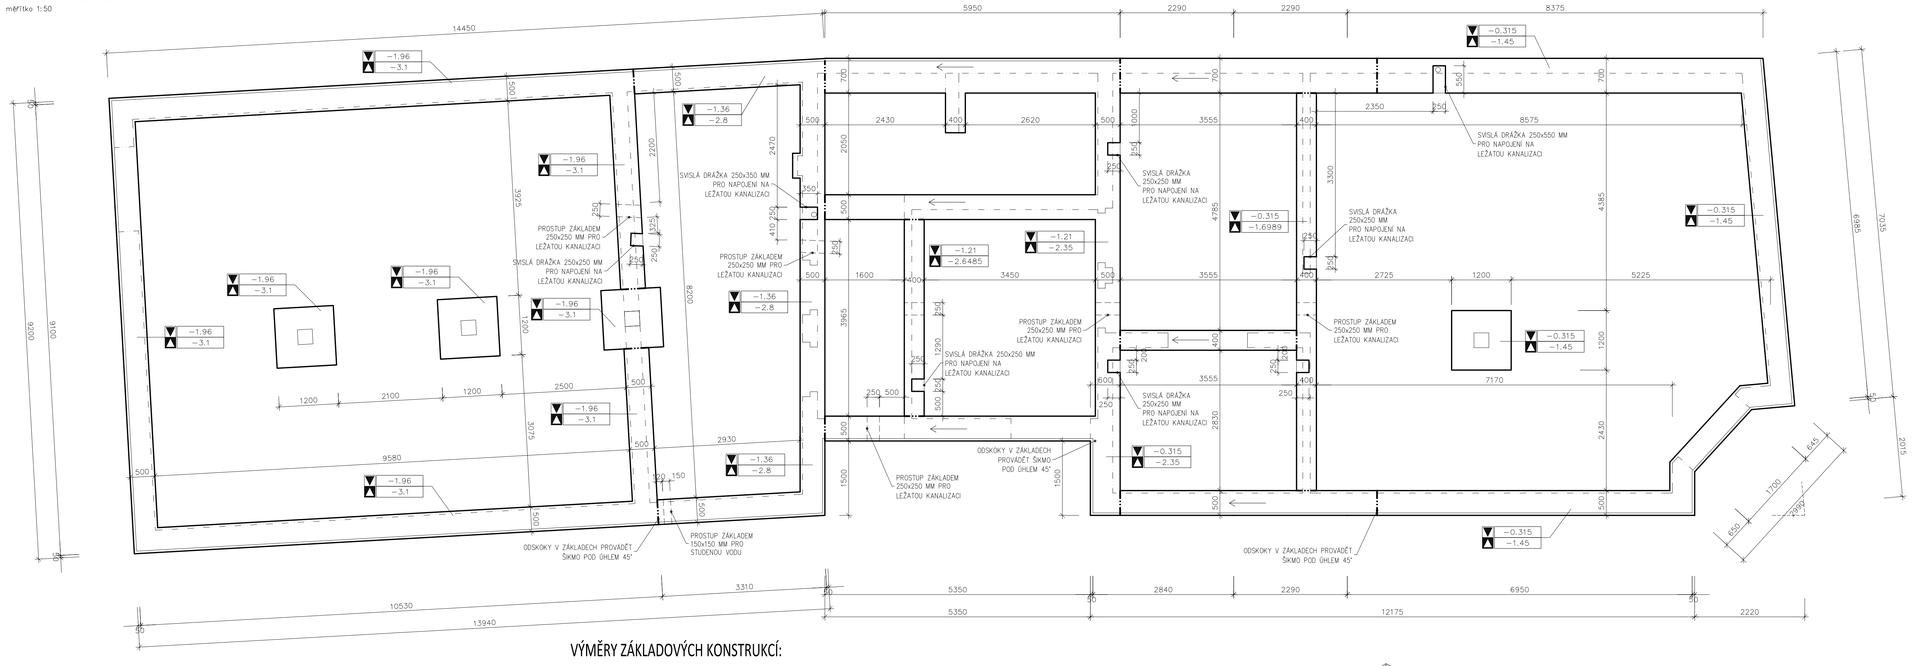


VÝMĚRY ZÁKLADOVÝCH KONSTRUKCÍ:

konstrukce	materiál	tloušťka/šířka	výměra
Deska			
	železobeton	150 mm	44.50 m3
Stěny			
	tvárnice ztracené bednění	150 mm	1.48 m3
Základový pás			
	železobeton	150 mm	81.54 m3
Základová patka			
	železobeton	1200/1200mm	6.56 m3

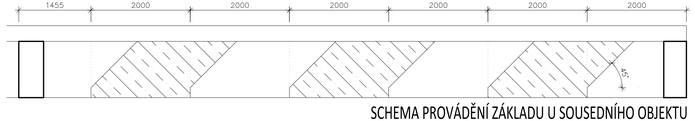

SCHEMA PROVÁDĚNÍ ZÁKLADU U SOUSEDNÍHO OBJEKTU

AXONOMETRICKÝ POHLED NA ZÁKLADY:

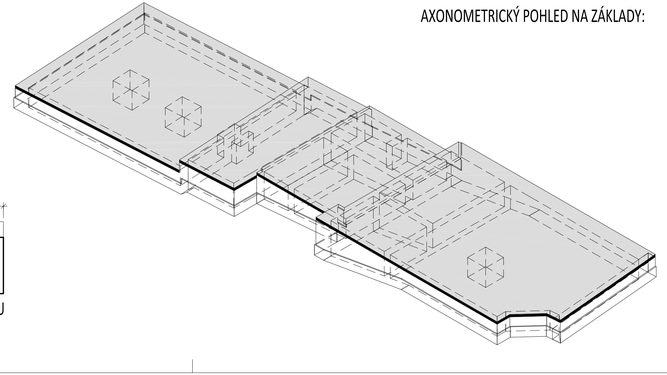

LEGENDA ZÁKLADŮ

ŽB. ZÁKLADOVÉ PASY A PATKY

+2,155 — VÝŠKOVÁ ÚROVEŇ HORNÍ PLOCHY ZÁKLADU
−1,255 — VÝŠKOVÁ ÚROVEŇ ZÁKLADOVÉ SPÁRY

- NOVÁ ZÁKLADOVÁ SPÁRA MUSÍ LEŽET V ROSTLÉM TERÉNU
- NOVÝ ZÁKLAD BUDE V MÍSTĚ STYKU NOVÉHO ZÁKLADU SE ZÁKLADEM SOUSEDNÍHO OBJEKTU ZALOŽEN NA ZÁKLADOVÉ SPÁŘE SOUSEDNÍHO ZÁKLADU.
- ZÁKLADOVÝ PAS V MÍSTĚ STYKU SE ZÁKLADEM SOUSEDNÍHO OBJEKTU BUDE PROVÁDĚN PO ČÁSTECH max. 2000 MM. DALŠÍ ČÁST VYKOPAT AŽ PO ZALITÍ SOUSEDNÍCH POLÍ – viz. KONSTRUKČNÍ ČÁST DPS.

POZNÁMKY:

- ZÁKLADOVÁ SPÁRA NOVÝCH ZÁKLADŮ NESMÍ KLESNOUT POD ZÁKLADOVOU SPÁRU SOUSEDNÍHO OBJEKTU.

SOUČÁSTÍ STAVBY ZÁKLADŮ JE DRENÁŽNÍ SYSTÉM, ABY NEDOCHÁZELO K ZAVODŇOVÁNÍ ZÁKLADOVÉ SPÁRY

ZÁKLADY JSOU NAVRŽENY NA PŘEDPOKLÁDANÉ Rdt = 0,2 MPa
V PŘÍPADĚ, ŽE BY PŘI PROVÁDĚNÍ VÝKOPOVÝCH PRACÍ BYLY ZJIŠTĚNY ODLIŠNOSTI, BUDOU TYTO NOVĚ PŘEZKOUMÁNY A ZPŮSOB ZALOŽENÍ PŘEHODNOCEN
ZÁKLADOVOU SPÁRU PŘEVEZME STATIK V SOUČINNOSTI S GEOLOGEM, PŘEVZETÍ BUDE ZAPSÁNO DO STAVEBNÍHO DENÍKU

ZÁKLADOVÁ SPÁRA MUSÍ LEŽET V NEZÁMRZNÉ HLOUBCE (min. 1,10 m POD UPRAVENÝM TERÉNEM) A V KONSOLIDOVANÉ ZEMINĚ TZN. min. 0,6 m V ROSTLÉM TERÉNU
DO ZÁKLADOVÉ SPÁRY NESMÍ BÝT V ŽÁDNÉM PŘÍPADĚ VKLÁDÁNA JAKÁKOLI VRSTVA ŠTĚRKU NEBO STĚRKOPÍSKU
ZÁKLADOVÉ PASY BUDOU PROVEDENY Z PROSTÉHO BETONU C 16/20 DO SUCHÝCH VÝKOPŮ
PODKLADOVÁ DESKA ZÁKLADŮ TL. 100 mm Z BETONU C16/20 PŘETAŽENA PŘES ZÁKLADOVÉ PASY A VYZTUŽENA 2 x KARI SÍŤ 150/150/6/6 mm PŘI DOLNÍM A HORNÍM LÍCI, KRYTÍ NAHOŘE 10 mm, KRYTÍ DOLE 15 mm, VÝZTUŽ BUDE PROBÍHAT PŘES PASY, PŘESAH SÍTÍ V JEDNOM SMĚRU min. 400 mm, VE DRUHÉM SMĚRU BUDOU SÍTĚ SVAŘENY.
PODKLAD POD PODKLADOVÝ BETON BUDE HUTNĚN MAX. PO 100mm VRSTVÁCH A TO PROSÝVKOU 0–22.
NUTNO PŘEHUTNIT NARUŠENÍ PO POKLÁDCE TRUBNÍCH VEDENÍ.

NA DNO ZÁKLADOVÉ SPÁRY ULOŽIT ZEMNÍCÍ PÁSEK – VIZ PROJEKT ELEKTROINSTALACE

POKUD NEBUDOU V ZIMNÍM OBDOBÍ PROVEDENY TERÉNNÍ ÚPRAVY, JE POTŘEBA PŘED PŘÍCHODEM MRAZŮ ZAJISTIT PŘIHRNUTÍ ZEMINY K ZÁKLADŮM TAK, ABY ZÁKLADOVÁ SPÁRA BYLA min. 1,10 m POD ÚROVNÍ NAHRNUTÉ ZEMINY !!!

POZOR ! ! ! !

NOVÉ ZÁKLADOVÉ PASY BUDOU POLOHOVĚ V VÝŠKOVĚ ZADÁNY DLE SKUTEČNÉHO STAVU STÁVAJÍCÍCH ZÁKLADŮ ZJIŠTĚNÝCH SONDOU PO ZAPOČETÍ PRACÍ.

POKUD DOJDE K TOMU, ŽE ODHALENÝ STAV BUDE ODLIŠNÝ OD PROJEKTOVÉ DOKUMENTACE, BUDE ZHOTOVITEL ŘEŠIT POSTUP S PROJEKTANTEM NEBO STATIKEM.

±0,000= 560,650 — BpV souřadnicový syst. JTSK

Vypracoval:
ARCHITECT
Ing.arch.Antonín Nehoda
Klořáčova 387
379 01 Třeboň
IČ: 60656077 DIČ: CZ6510031935
www.aplus-architect.cz ; nehoda@aplus-architect.cz

Investor:
DK Open spol. s r.o.
Jarošovská 1336
377 01 Jindřichův Hradec
IČ: 48200620 DIČ: CZ48200620

Název akce:
BYTOVÝ DŮM S PEKAŘSTVÍM A KAVÁRNOU parc.č. 810,811,812,813, k.ú. Kamenice nad Lipou

Obsah:
PŮDORYS ZÁKLADŮ

Část dokumentace: DOKUMENTACE K PROVEDENÍ STAVBY (DPS)

MĚŘÍTKO	1:50	stavební objekt	Číslo výkresu	poré č.
KRESLIL	Ing.arch. Antonín Nehoda	**SO-01**	F-01	
DATUM	21.3.2013			
ODSOUHLASIL	Ing.arch. Antonín Nehoda			