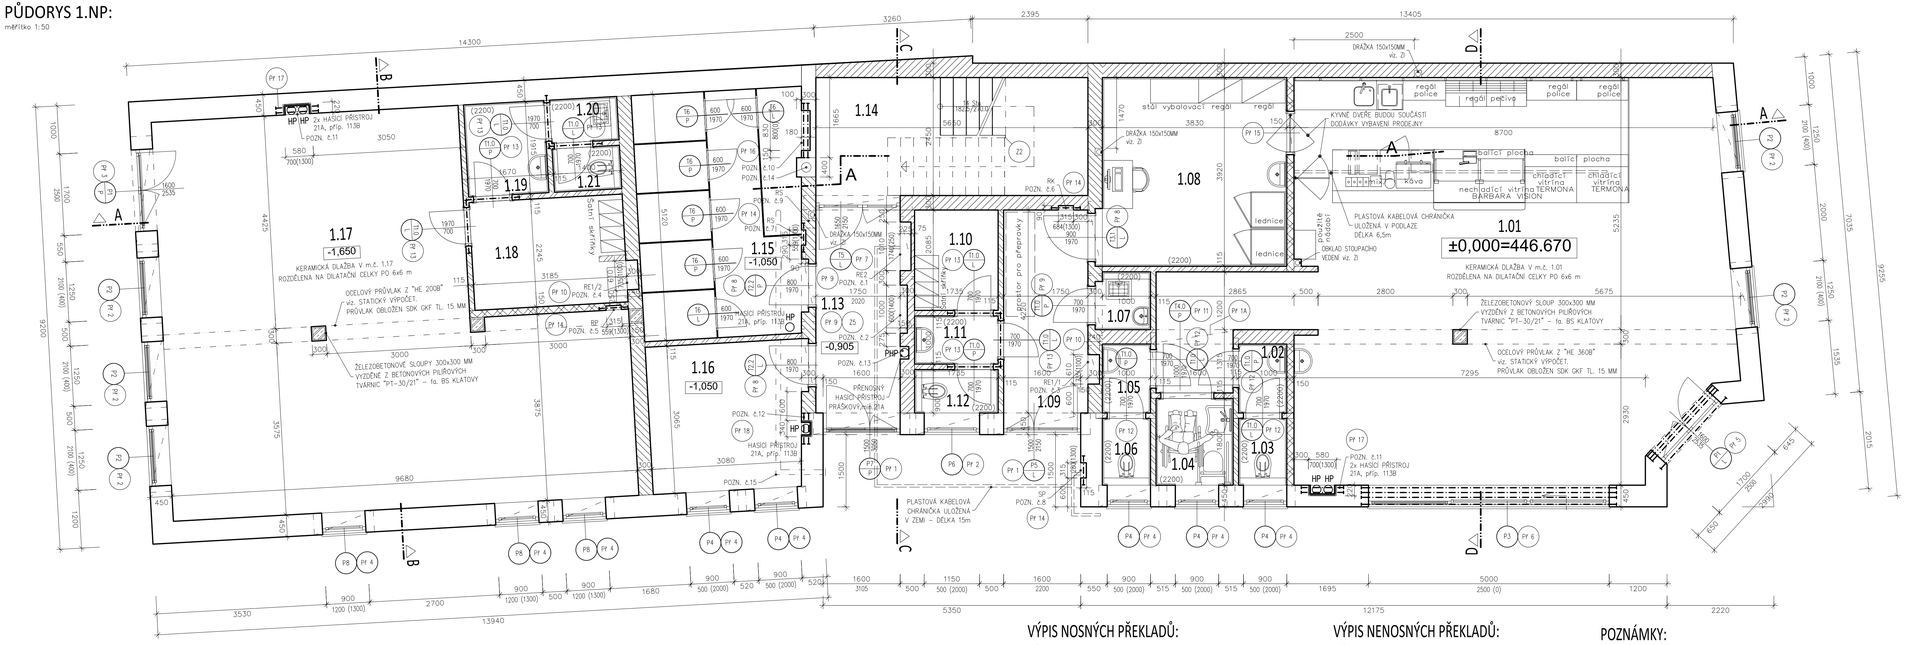
PŮDORYS 1.NP:

měřítko 1:50


1.01
±0,000=446.670
1.02
1.03
1.04
1.05
1.06
1.07
1.08
1.09
1.10
1.11
1.12
1.13
1.14
1.15
-1.050
1.16
-1.050
1.17
-1.650
1.18
1.19
1.20
1.21
-0,905
KERAMICKÁ DLAŽBA V m.č. 1.01
ROZDĚLENA NA DILATAČNÍ CELKY PO 6x6 m
KERAMICKÁ DLAŽBA V m.č. 1.17
ROZDĚLENA NA DILATAČNÍ CELKY PO 6x6 m
OCELOVÝ PRŮVLAK Z "HE 260B"
viz. STATICKÝ VÝPOČET.
PRŮVLAK OBLOŽEN SDK GKF TL. 15 MM
OCELOVÝ PRŮVLAK Z "HE 360B"
viz. STATICKÝ VÝPOČET.
PRŮVLAK OBLOŽEN SDK GKF TL. 15 MM
ŽELEZOBETONOVÉ SLOUPY 300x300 MM
VYZDĚNÉ Z BETONOVÝCH PLIŘOVÝCH
TVÁRNIC "PT–30/21" – fa. BS KLATOVY
ŽELEZOBETONOVÝ SLOUP 300x300 MM
VYZDĚNÍ Z BETONOVÝCH PLIŘOVÝCH
TVÁRNIC "PT–30/21" – fa. BS KLATOVY
PLASTOVÁ KABELOVÁ CHRÁNIČKA
UKLÁDANÁ V PODLAZE
DÉLKA 6,5m
OBKLAD STOUPACHO
VEDENÍ viz. Zl
PLASTOVÁ KABELOVÁ CHRÁNIČKA
ULOŽENÁ V ZEMI – DÉLKA 15m
KYVNÉ DVEŘE BUDOU SOUČÁSTÍ
DODÁVKY VYBAVENÍ PRODEJNY
DRAŽKA 150x150MM
viz. Zl
HASÍCÍ PŘÍSTROJ
21A, p/p. 113B
PŘENOSNÝ
PRÁŠKOVÝ HAS.PŘ.
PROSTOR PRO PŘEPRAVKY
balíř plocha
chladící vitrína TERMONA
nechladící vitrína BARBARA VISION
regál police
regál pečivo
stůl vybalovací
lednice
pokladní pult
káva
HP
PŘ 1
PŘ 2
PŘ 3
PŘ 4
PŘ 5
PŘ 6
PŘ 7
PŘ 8
PŘ 9
PŘ 10
PŘ 11
PŘ 12
PŘ 13
PŘ 14
PŘ 15
PŘ 16
PŘ 17
PŘ 18
P1
P2
P3
P4
P6
P8
RE1/2
RE2
RK
RS
RP
14300
13405
2395
3260
2500
DRAŽKA 150x150MM
viz. Zl
3830
8700
3920
3050
3030
3185
4425
3875
3065
3080
9680
3530
2700
1680
13940
5350
12175
2220
2865
2800
5675
7295
2930
9250
9300
1000
1700
2600
2000
1250
500
2015
1535
1200
1600
1150
1500
1665
2450
5650
1470
2245
1575
1750
2020
2085
1600
1600
2200
1695
5000
2500 (0)
1200
1700
200
1000
650
645
2100 (400)
2200
2100 (400)
1250
1250
1250