
PŮDORYS 2.NP:

měřítko 1:50

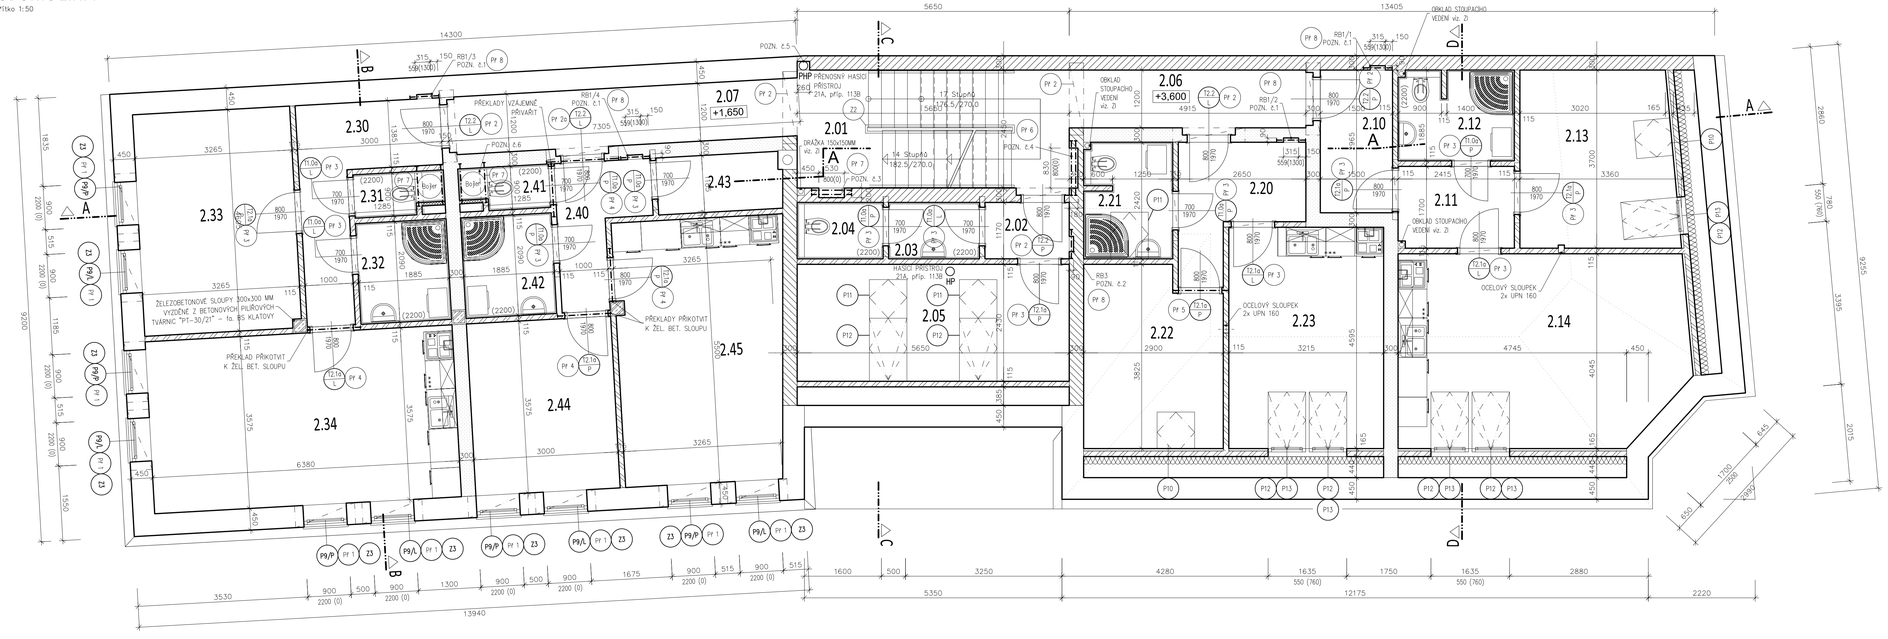

POZNÁMKY:

POZN. Č.1 – NIKA 315x559x90 MM PRO ROZVADĚČE (RB1/1, RB1/2, RB1/3, RB1/4)
POZN. Č.2 – NIKA 315x434x90 MM PRO ROZVADĚČE (RB3)
POZN. Č.3 – NIKA 530x800x200 MM PRO PODLAŽNÍ ROZDĚLOVAČ ÚT "LOGOfloor" – 2 OKRUHY
POZN. Č.4 – NIKA 830x800x180 MM PRO PODLAŽNÍ ROZDĚLOVAČ ÚT "LOGOfloor" – 3 OKRUHY
POZN. Č.5 – NIKA 260x700x180 MM PRO UMÍSTĚNÍ 1ks HASÍCÍHO PŘÍSTROJE.
POZN. Č.6 – NIKA PRO BOJLER.
KONSTRUKCE PRO ZAVĚŠNÉ WC hl.=150 MM, vv=1300 MM.
ZASTROPENÍ PROVEDENO Z TVÁRNIC YTONG TL. 75 MM ULOŽENÝCH NA OCELOVÉ NOSNÍKY 100x100x8 MM.

VÝPIS NOSNÝCH PŘEKLADŮ:

Př 1 – 4x PŘEKLAD "HELUZ 23,8" + EPS TL. 160 MM. DÉLKA 1250 MM. CELKOVÁ ŠÍŘKA PŘEKLADU 440 MM, POČET CELKEM = 10
Př 2 – 4x PŘEKLAD "HELUZ 23,8" – DÉLKA 1500 MM. CELKOVÁ ŠÍŘKA PŘEKLADU 280 MM, POČET CELKEM = 6
Př 2a – 3x PŘEKLAD "HELUZ 23,8" – DÉLKA 1500 MM + 1x OCELOVÝ PŘEKLAD L80x80x8 MM – DÉLKA 1500 MM. CELKOVÁ ŠÍŘKA PŘEKLADU 290 MM, POČET CELKEM = 1

VÝPIS NENOSNÝCH PŘEKLADŮ:

Př 3 – 1x PLOCHÝ PŘEKLAD HELUZ 115/71 – DÉLKA 1250 MM. POČET CELKEM = 13
Př 4 – 1x OCELOVÝ PŘEKLAD L100x100x8, DÉLKA 1100 MM. POČET CELKEM = 3
Př 5 – 1x OCELOVÝ PŘEKLAD L100x100x8, DÉLKA 1160 MM. POČET CELKEM = 1
Př 6 – 2x OCELOVÝ PŘEKLAD L100x100x8, DÉLKA 1130 MM. POČET CELKEM = 1
Př 7 – 2x OCELOVÝ PŘEKLAD L100x100x8, DÉLKA 830 MM. POČET CELKEM = 3
Př 8 – 1x OCELOVÝ PŘEKLAD L100x100x8, DÉLKA 600 MM. POČET CELKEM = 5

LEGENDA MATERIÁLŮ

HELUZ PLUS 44 – CIHELNÉ BLOKY PRO ZDIVO TL. 440 MM NA MALTU PEVNOSTNÍ TŘÍDY M50
HELUZ PLUS 30 – CIHELNÉ BLOKY PRO ZDIVO TL. 300 MM NA MALTU PEVNOSTNÍ TŘÍDY M50
HELUZ AKU 30 TĚŽKÁ, P15 – CIHELNÉ BLOKY PRO AKUSTICKÉ ZDIVO TL. 300 MM NA MALTU PEVNOSTNÍ TŘÍDY M50
HELUZ 14 – CIHELNÉ BLOKY PRO ZDIVO TL. 140 MM NA MALTU PEVNOSTNÍ TŘÍDY M50
HELUZ 11,5 – CIHELNÉ BLOKY PRO ZDIVO TL. 115 MM NA MALTU PEVNOSTNÍ TŘÍDY M50
YTONG – ZDIVO TL. 75 MM Z POROBETONU (P2–500) NA TENKOVRSTVOU ZDÍCÍ MALTU
ŽELEZOBETON

LEGENDA MÍSTNOSTÍ

ČÍSLO	NÁZEV MÍSTNOSTI	PLOCHA	PODLAHA	STĚNA	LIŠTA	STROP	POZNÁMKA
2.01	SCHODIŠTĚ	14.01	DLAŽBA	ŠTUKOVÁ OMÍTKA	KERAMICKÝ PÁSEK	ŠTUKOVÁ OMÍTKA	
2.02	KANCELÁŘ ZÁDVEŘÍ	2.05	PVC	ŠTUKOVÁ OMÍTKA	LIŠTA PVC	SDK	
2.03	PŘEDSÍŇ WC	2.21	DLAŽBA	OBKLAD KERAMICKÝ		SDK	OBKL. vr. 2,2m
2.04	WC	2.09	DLAŽBA	OBKLAD KERAMICKÝ		SDK	OBKL. vr. 2,2m
2.05	KANCELÁŘ	13.73	PVC	ŠTUKOVÁ OMÍTKA	LIŠTA PVC	SDK	
2.06	CHODBA	6.23	DLAŽBA	ŠTUKOVÁ OMÍTKA	KERAMICKÝ PÁSEK	SDK	
2.07	CHODBA	8.86	DLAŽBA	ŠTUKOVÁ OMÍTKA	KERAMICKÝ PÁSEK	SDK	
BYT.č.1							
2.10	PŘEDSÍŇ	4.45	PVC	ŠTUKOVÁ OMÍTKA	LIŠTA PVC	SDK	
2.11	CHODBA	4.11	PVC	ŠTUKOVÁ OMÍTKA	LIŠTA PVC	SDK	
2.12	KOUPELNA	4.48	DLAŽBA	OBKLAD KERAMICKÝ		SDK	OBKL. vr. 2,2m
2.13	LOŽNICE	11.80	PVC	ŠTUKOVÁ OMÍTKA	LIŠTA PVC	SDK	
2.14	OBÝVACÍ POKOJ	23.47	PVC	ŠTUKOVÁ OMÍTKA	LIŠTA PVC	SDK	
BYT.č.2							
2.20	PŘEDSÍŇ	5.65	PVC	ŠTUKOVÁ OMÍTKA	LIŠTA PVC	SDK	
2.21	KOUPELNA	4.41	DLAŽBA	OBKLAD KERAMICKÝ		SDK	OBKL. vr. 2,2m
2.22	LOŽNICE	10.47	PVC	ŠTUKOVÁ OMÍTKA	LIŠTA PVC	SDK	
2.23	OBÝVACÍ POKOJ	14.78	PVC	ŠTUKOVÁ OMÍTKA	LIŠTA PVC	SDK	
BYT.č.3							
2.30	PŘEDSÍŇ	7.38	PVC	ŠTUKOVÁ OMÍTKA	LIŠTA PVC	ŠTUKOVÁ OMÍTKA	
2.31	WC	1.37	DLAŽBA	OBKLAD KERAMICKÝ		ŠTUKOVÁ OMÍTKA	OBKL. vr. 2,2m
2.32	KOUPELNA	3.94	DLAŽBA	OBKLAD KERAMICKÝ		ŠTUKOVÁ OMÍTKA	OBKL. vr. 2,2m
2.33	LOŽNICE	15.02	PVC	ŠTUKOVÁ OMÍTKA	LIŠTA PVC	ŠTUKOVÁ OMÍTKA	
2.34	OBÝVACÍ POKOJ	22.81	PVC	ŠTUKOVÁ OMÍTKA	LIŠTA PVC	ŠTUKOVÁ OMÍTKA	
BYT.č.4							
2.40	PŘEDSÍŇ	4.29	PVC	ŠTUKOVÁ OMÍTKA	LIŠTA PVC	ŠTUKOVÁ OMÍTKA	
2.41	WC	1.37	DLAŽBA	OBKLAD KERAMICKÝ		ŠTUKOVÁ OMÍTKA	OBKL. vr. 2,2m
2.42	KOUPELNA	3.94	DLAŽBA	OBKLAD KERAMICKÝ		ŠTUKOVÁ OMÍTKA	OBKL. vr. 2,2m
2.43	ŠATNA	3.09	PVC	ŠTUKOVÁ OMÍTKA	LIŠTA PVC	ŠTUKOVÁ OMÍTKA	
2.44	LOŽNICE	10.73	PVC	ŠTUKOVÁ OMÍTKA	LIŠTA PVC	ŠTUKOVÁ OMÍTKA	
2.45	OBÝVACÍ POKOJ	18.74	PVC	ŠTUKOVÁ OMÍTKA	LIŠTA PVC	ŠTUKOVÁ OMÍTKA	

PLOCHA MÍSTNOSTÍ CELKEM: 225.48

±0,000= 560,650 BpV souřadnicový syst. JTSK

Vypracoval
ARCHITECT
Ing.arch.Antonín Nehoda
Klofáčova 387
379 01 Třeboň
IČ: 60656077 DIČ: CZ6510031935
www.dukovanynehoda.cz ; nehoda@quick.cz/nehoda.cz

Investor
DK Open spol. s r.o.
Jarošovská 1336
377 01 Jindřichův Hradec
IČ: 48200620 DIČ: CZ48200620

Název akce
BYTOVÝ DŮM S PEKAŘSTVÍM A KAVÁRNOU parc.č. 810,811,812,813, k.ú. Kamenice nad Lipou

Obsah
PŮDORYS 2.NP

Část dokumentace
DOKUMENTACE K PROVEDENÍ STAVBY (DPS)

MĚŘÍTKO	1:50	stavební objekt	číslo výkresu	paré č.
KRESLIL	Ing.arch. Antonín Nehoda	SO-01	F-03	
DATUM	21.3.2013			
ODSOUHLASIL	Ing.arch. Antonín Nehoda			