
PŮDORYS 3.NP:

měřítko 1:50

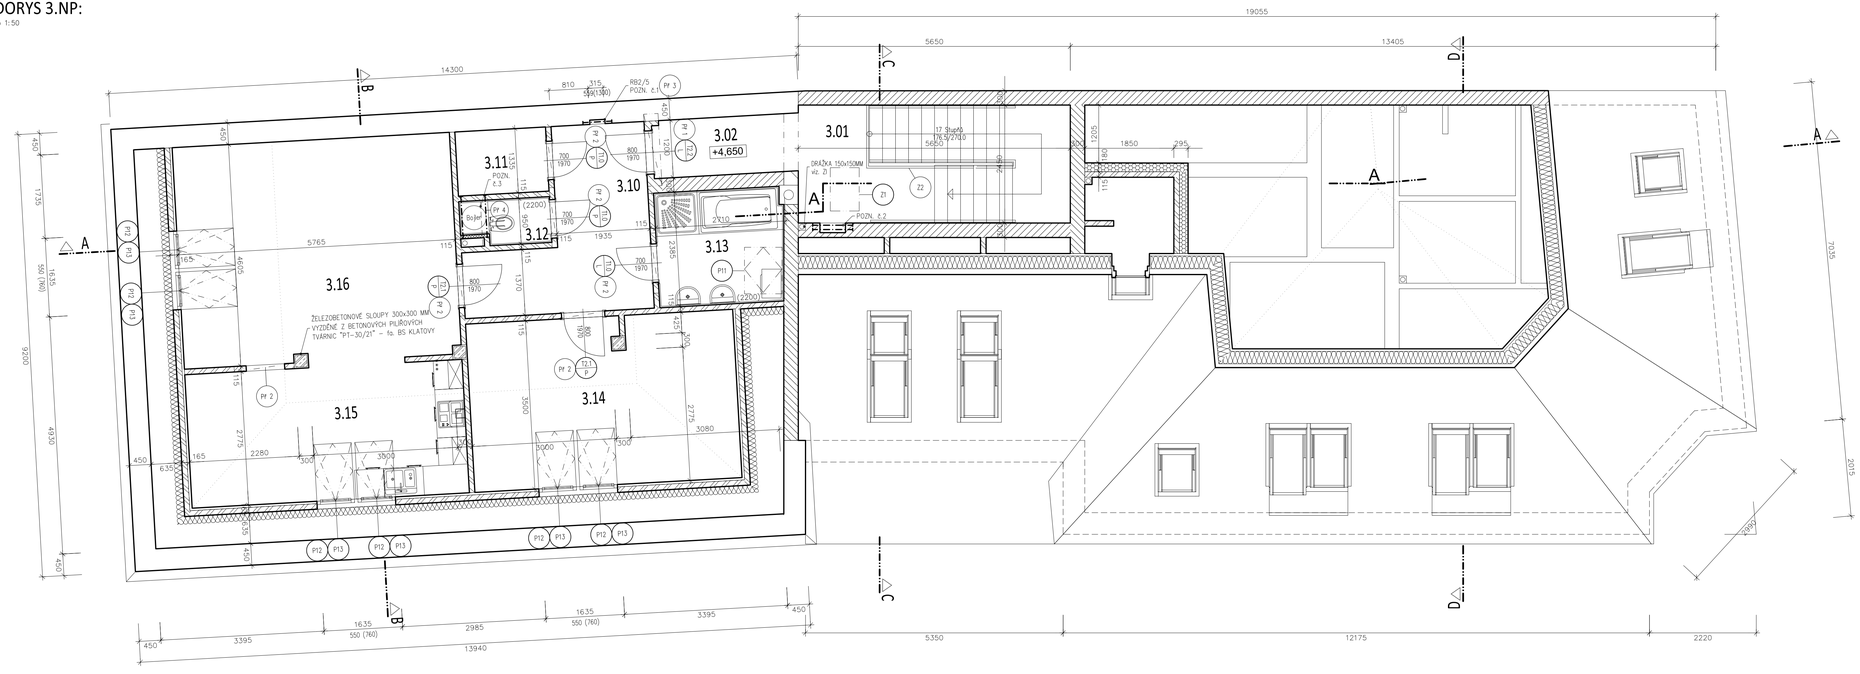

LEGENDA MÍSTNOSTÍ

ČÍSLO	NÁZEV MÍSTNOSTI	PLOCHA	PODLAHA	STĚNA	LIŠTA	STROP	POZNÁMKA
3.01	SCHODIŠTĚ	13.84	DLAŽBA	ŠTUKOVÁ OMÍTKA	KERAMICKÝ PÁSEK	SDK GKF TL. 15MM	
3.02	CHODBA	3.62	DLAŽBA	ŠTUKOVÁ OMÍTKA	KERAMICKÝ PÁSEK	SDK GKF TL. 15MM	
BYT č.5							
3.10	PŘEDSÍŇ	10.24	PVC	ŠTUKOVÁ OMÍTKA	LIŠTA PVC	SDK GKF TL. 15MM	
3.11	ŠATNA	2.52	PVC	ŠTUKOVÁ OMÍTKA	LIŠTA PVC	SDK GKF TL. 15MM	
3.12	WC	1.44	DLAŽBA	OBKLAD KERAMICKÝ		SDK GKF TL. 15MM	OBKL. v= 2,2m
3.13	KOUPELNA	6.30	DLAŽBA	OBKLAD KERAMICKÝ		SDK GKF TL. 15MM	OBKL. v= 2,2m
3.14	LOŽNICE	19.31	PVC	ŠTUKOVÁ OMÍTKA	LIŠTA PVC	SDK GKF TL. 15MM	
3.15	KUCHYŇ	16.00	PVC	ŠTUKOVÁ OMÍTKA	LIŠTA PVC	SDK GKF TL. 15MM	
3.16	OBÝVACÍ POKOJ	26.71	PVC	ŠTUKOVÁ OMÍTKA	LIŠTA PVC	SDK GKF TL. 15MM	

PLOCHA MÍSTNOSTÍ CELKEM: 99.98

LEGENDA MATERIÁLŮ

- HELUZ PLUS 44 – CIHELNÉ BLOKY PRO ZDIVO TL. 440 MM NA MALTU PEVNOSTNÍ TŘÍDY M50
- HELUZ PLUS 30 – CIHELNÉ BLOKY PRO ZDIVO TL. 300 MM NA MALTU PEVNOSTNÍ TŘÍDY M50
- HELUZ AKU 30 TĚŽKÁ, P15 – CIHELNÉ BLOKY PRO AKUSTICKÉ ZDIVO TL. 300 MM NA MALTU PEVNOSTNÍ TŘÍDY M50
- HELUZ 14 – CIHELNÉ BLOKY PRO ZDIVO TL. 140 MM NA MALTU PEVNOSTNÍ TŘÍDY M50
- HELUZ 11,5 – CIHELNÉ BLOKY PRO ZDIVO TL. 115 MM NA MALTU PEVNOSTNÍ TŘÍDY M50
- ŽELEZOBETON

POZNÁMKY:

POZN. č.1 – NIKA 315x559x90 MM PRO ROZVAĎEČE (RB2/5)
POZN. č.2 – NIKA 530x800x200 MM PRO PODLAŽNÍ ROZDĚLOVAČ GT "LOGOfloor" – 1 OKRUH
POZN. č.3 – NIKA PRO BOJLER.
KONSTRUKCE PRO ZAVĚŠNÉ WC hl.=150 MM, v=1300 MM.
ZASTROPENÍ PROVEDENO Z TVÁRNIC YTONG TL. 75 MM ULOŽENÝCH NA OCELOVÉ NOSNÍKY 100x100x8 MM.

VÝPIS NOSNÝCH PŘEKLADŮ:

(Př 1) 4x PŘEKLAD "HELUZ 23,8" – DÉLKA 1500 MM
CELKOVÁ ŠÍŘKA PŘEKLADU 280 MM, POČET CELKEM = 1

VÝPIS NENOSNÝCH PŘEKLADŮ:

(Př 2) 1x PLOCHÝ PŘEKLAD HELUZ 115/71 – DÉLKA 1250 MM
POČET CELKEM = 6

(Př 3) 2x OCELOVÝ PŘEKLAD L100x100x8, DÉLKA 830 MM
POČET CELKEM = 1

(Př 4) 2x OCELOVÝ PŘEKLAD L100x100x8, DÉLKA 870 MM
POČET CELKEM = 1

±0,000= 560,650 BpV souřadnicový syst. JTSK

Vypracoval:
ARCHITECT
Ing.arch.Antonín Nehoda
Klofáčova 387
379 01 Třeboň
IČ: 60656077 DIČ:CZ6510031935
www.dpbuvarchitekt.cz ; nehoda@dpbuvarchitekt.cz

Investor:
DK Open spol. s r.o.
Jarošovská 1336
377 01 Jindřichův Hradec
IČ: 48200620 DIČ:CZ48200620

Název akce:
BYTOVÝ DŮM S PEKAŘSTVÍM A KAVÁRNOU parc.č. 810,811,812,813, k.ú. Kamenice nad Lipou

Obsah:
PŮDORYS 3.NP

Část dokumentace:
DOKUMENTACE K PROVEDENÍ STAVBY (DPS)

MĚŘÍTKO	1:50	stavební objekt: **SO-01**	číslo výkresu: F-04	paré č.
KRESLIL	Ing.arch. Antonín Nehoda			
DATUM	21.3.2013			
ODSOUHLASIL	Ing.arch. Antonín Nehoda			