
PŮDORYS KROVU:

měřítko 1:50

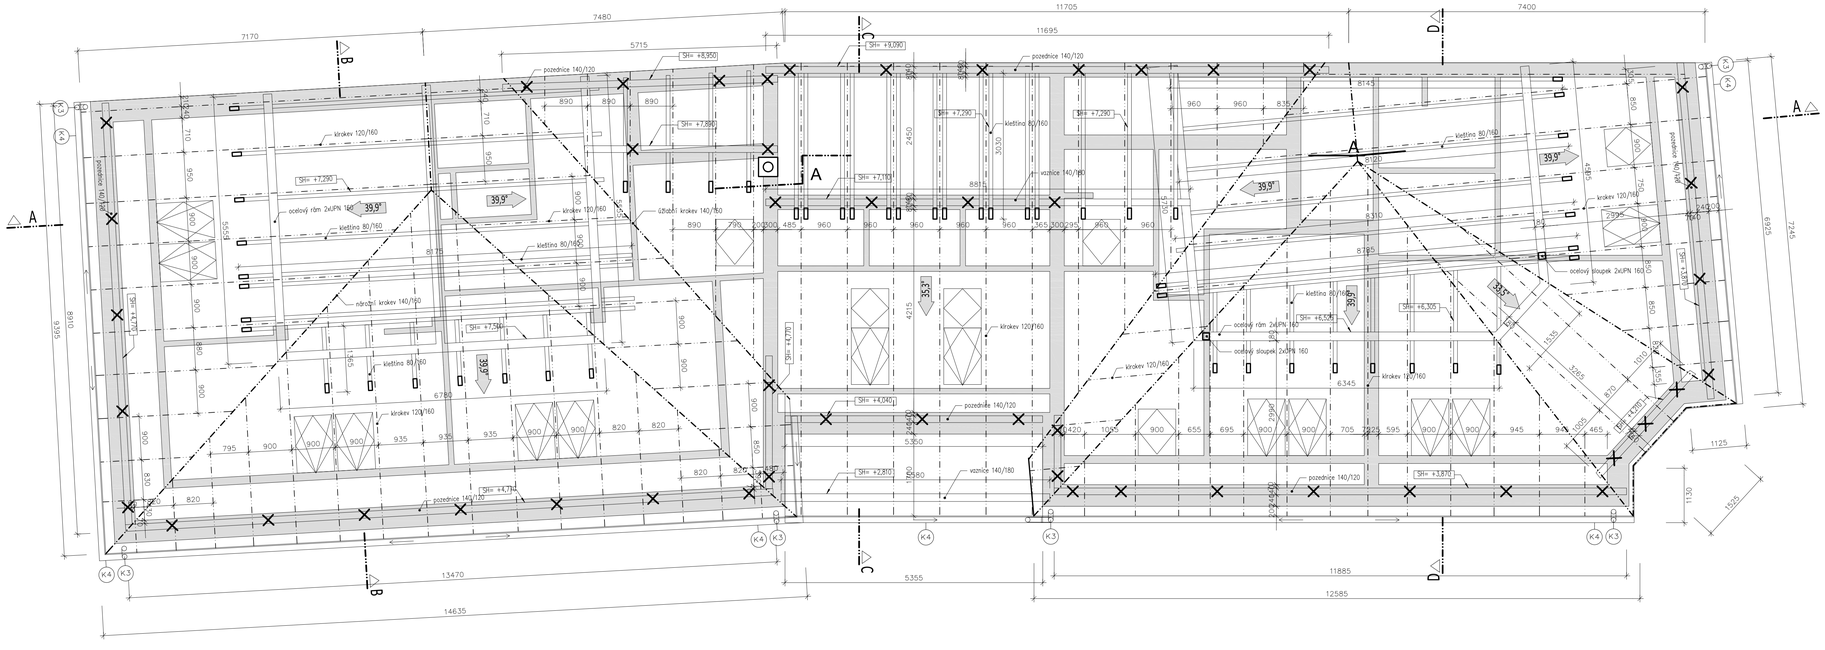

POZNÁMKY:


– POUŽITÉ ŘEZIVO – SMRK TŘ. S I, MAX. VLHKOST PŘI MONTÁŽI 18%

PROFILY DŘ. PRVKŮ KROVU:
– KROKVE 120/160 MM
– ÚŽLABNÍ KROKVE 140/160 MM
– NÁROŽNÍ KROKVE 140/160 MM
– VAZNICE 140/180 MM
– KLEŠTINY 80/160 MM
– POZEDNICE 140/120 MM

– KROV RD BUDE OPATŘEN POJISTNOU HYDROIZOLAČNÍ DIFÚZNÍ FOLIÍ (TYVEK), KONTRALATĚMI A LAŤOVÁNÍM DLE TECHNOLOGICKÝCH PŘEDPISŮ DODAVATELE KRYTINY; KLEŠTINY NESOUCÍ PODHLED BUDOU OPATŘENY ZÁKLOPEM Z PRKEN TL. 24MM;
– KOTVENÍ POZEDNIC A VAZNIC OCELOVOU ZÁVITOVOU TYČÍ M20 DO Ž.B. VĚNCŮ (PŘIVARIT K VYZTUŽI VĚNCŮ);
– KOTVENÍ KROKVÍ A ZAVĚŠENÍ KLEŠTIN K VAZNICÍM BUDE PROVEDENO POMOCÍ NAVAŘENÝCH PŘÍLOŽEK A SVORNÍKŮ,
– PŘÍLOŽKY PRO KOTVENÍ KROKVÍ: PLOCEL 80X150X8MM
– SVORNÍKY M12;
– KOLMÉ NAPOJENÍ KLEŠTIN NESOUCÍCH PODHLED VZÁJEMNĚ BUDE ZAJIŠTĚNO POMOCÍ TŘMENŮ Z PÁSOVÉ OCELI 60/5MM;
– OCELOVÉ KONSTRUKCE BUDOU OPATŘENY ANTIKOROZNÍM NÁTĚREM;
– VEŠKERÉ DŘEVĚNÉ PRVKY BUDOU OPATŘENY PREVENTIVNÍM OCHRANNÝM OPATŘENÍM PROTI DŘEVOKAZNÉMU HMYZU, HOUBÁM A PLÍSNÍM;
– PŘESAHY STŘECHY BUDOU ZAKRYTY ŘÍMSOU – VIZ. DETAIL A ŘEZY

× – místa kotvení vaznic, pozednic a ostatních prvků ocelovou závitovou tyčí m20 do ž.b. věnce

AXONOMETRICKÝ POHLED NA KROV

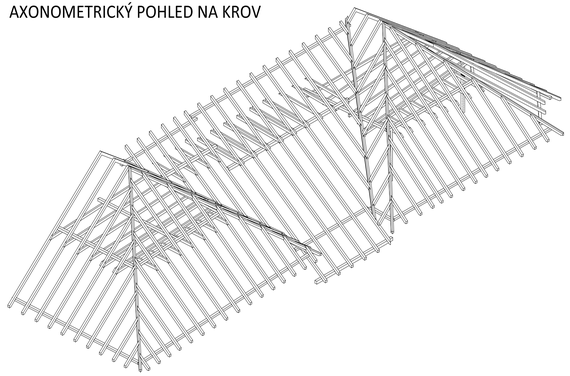

±0,000= 560,650 BpV souřadnicový syst. JTSK

Vypracoval
ARCHITECT
Ing.arch.Antonín Nehoda
Klofáčova 387
379 01 Třeboň
IČ: 60656077 DIČ:CZ6510031935
www.apkarchitect.cz ; nehoda@apkarchitect.cz

Investor
DK Open spol. s r.o.
Jarošovská 1336
377 01 Jindřichův Hradec
IČ: 48200620 DIČ:CZ48200620

Název akce
BYTOVÝ DŮM S PEKAŘSTVÍM A KAVÁRNOU parc.č. 810,811,812,813, k.ú. Kamenice nad Lipou

Obsah
PŮDORYS KROVU

Část dokumentace
DOKUMENTACE K PROVEDENÍ STAVBY (DPS)

MĚŘÍTKO	1:50	stavební objekt	číslo výkresu	paré č.
KRESLIL	Ing.arch. Antonín Nehoda	**SO-01**	F- 09	
DATUM	21.3.2013			
ODSOUHLASIL	Ing.arch. Antonín Nehoda			