
PŮDORYS STŘECHY:


měřítko 1:50

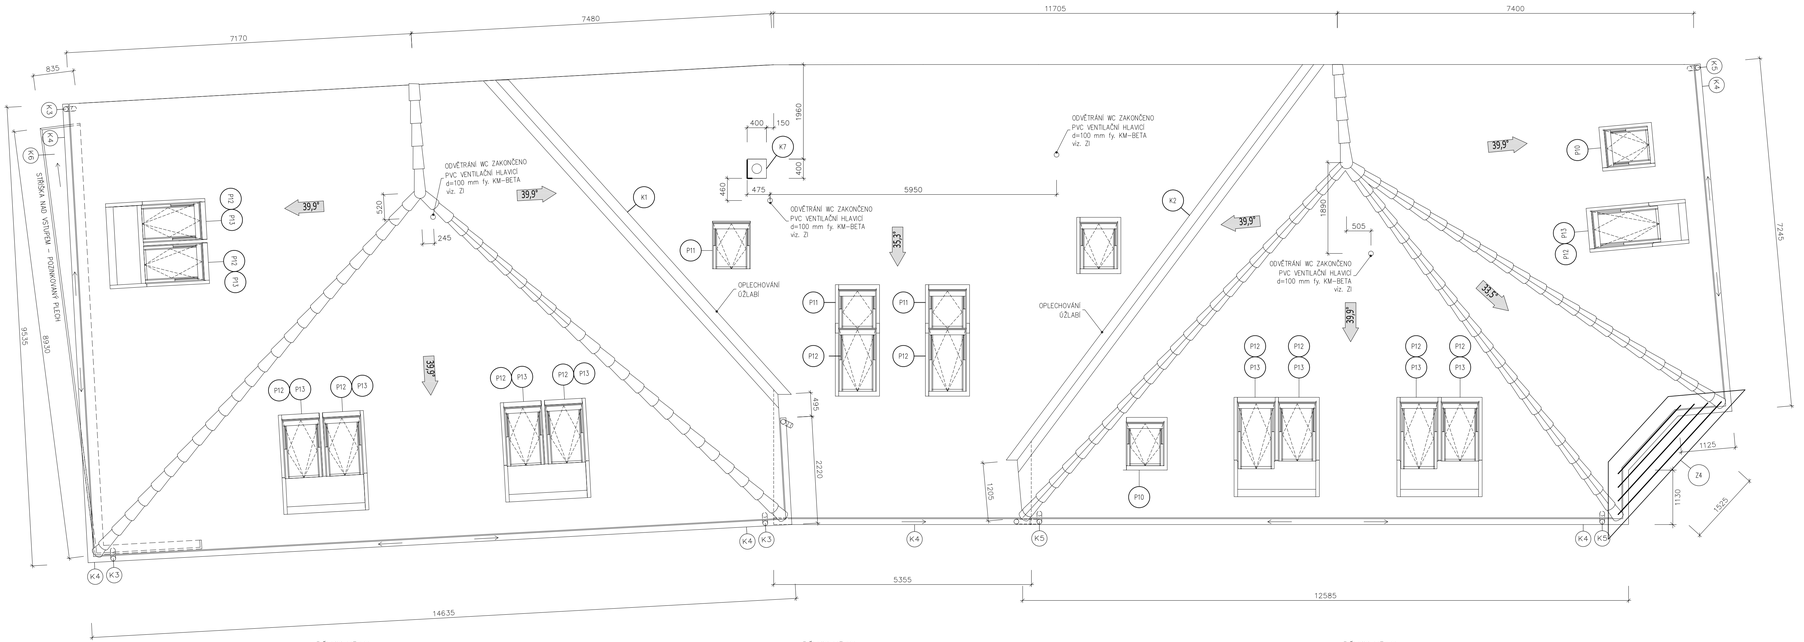




DÉLKY HRAN

HŘEBEN:	2.23 m
OKAP:	26.31 m
LEMOVÁNÍ:	11.92 m
NÁROŽÍ:	36.88 m
ŽÚLABÍ:	9.57 m

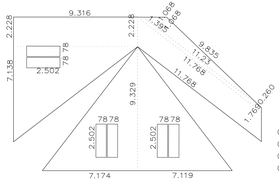


VÝPOČET PLOCHY

(2.228*9.316)+(7.138*9.316*0.5)	34.01 m2
−(2.502*0.780)	−1.95 m2
−(2.502*0.780)	−1.95 m2
0.5*(9.329*7.119)	33.21 m2
0.5*(7.174*9.329)	33.46 m2
−2*(2.502*0.780)	−3.90 m2
−2*(2.502*0.780)	−3.90 m2
0.5*(11.768+11.768)*1.769	20.82 m2
0.5*(11.768+11.230)*0.260	2.99 m2
0.5*(1.068*1.395)	0.75 m2
0.5*(9.835*1.068)	5.25 m2
PLOCHA	138.79 m2

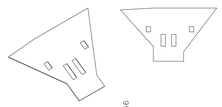


DÉLKY HRAN

HŘEBEN:	11.21 m
OKAP:	5.35 m
LEMOVÁNÍ:	32.01 m
NÁROŽÍ:	0.00 m
ŽÚLABÍ:	0.00 m

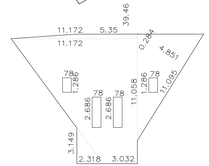


VÝPOČET PLOCHY

0.5*(11.095+0.284)*4.851	27.60 m2
0.5*(3.032+11.172)*11.058	78.53 m2
0.5*(11.172+5.350)*0.395	3.26 m2
0.5*(2.318*3.149)	3.65 m2
−2*(2.686*0.780)	−4.19 m2
−2*(1.286*0.780)	−2.01 m2
PLOCHA	106.45 m2

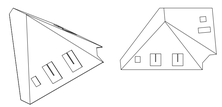

DÉLKY HRAN

HŘEBEN:	2.09 m
OKAP:	22.53 m
LEMOVÁNÍ:	24.45 m
NÁROŽÍ:	34.03 m
ŽÚLABÍ:	0.00 m

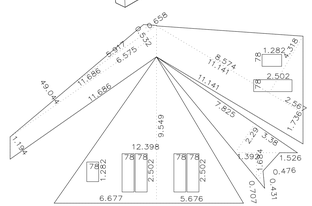


VÝPOČET PLOCHY

0.5*(11.686+11.686)*1.194	13.95 m2	0.5*(2.290*7.825)	8.96 m2
0.5*(11.686+6.575)*0.490	4.48 m2	0.5*(3.380*2.290)	3.87 m2
0.5*(0.532+5.917)	1.57 m2	0.5*(0.476*0.431)	0.10 m2
0.5*(0.658*0.532)	0.18 m2	0.5*(0.707*0.476)	0.17 m2
		0.5*(1.684*1.392)	1.17 m2
0.5*(9.549*6.677)	31.88 m2	0.5*(1.526*1.684)	1.29 m2
0.5*(5.676*9.549)	27.10 m2		
−2*(2.502*0.780)	−3.90 m2	0.5*(11.141+11.141)*1.736	19.34 m2
−2*(2.502*0.780)	−3.90 m2	0.5*(4.318*8.574)	18.51 m2
−(1.282*0.780)	−1.00 m2	0.5*(2.567*4.318)	5.54 m2
		−(2.502*0.780)	−1.95 m2
		−(1.282*0.780)	−1.00 m2
		PLOCHA	125.36 m2

LEGENDA

SKLON STŘEŠNÍCH ROVIN HLAVNÍ STŘECHY 39,9°
KRYTINA BETONOVÁ – (KM BETA ELEGANT) NA LATĚ A KONTRALATĚ VČETNĚ DIFUSNÍ POJISTNÉ HYDROIZOLACE TYVEK SOLID.
ODVĚTRÁNÍ ODPADNÍCH POTRUBÍ NAD STŘECHU PROVEDENO POMOCÍ ODVĚTRÁVACÍCH TVAROVEK DODAVATELE KRYTINY; VÍCE VIZ. PROJEKT ZDRAVOTNÍ TECHNIKY
DALŠÍ PROSTUPY STŘECHOU BUDOU ŘEŠENY TYPOVÝMI TVAROVKAMI DODAVATELE KRYTINY.
POUŽITY BUDOU TAŠKY ZÁKLADNÍ, TAŠKY PŮLENÉ, A OKRAJOVÉ. HŘEBENÁČE BUDOU KLADENY NA SUCHO.
SOUČÁSTÍ STŘEŠNÍ KRYTINY JSOU TAKÉ VÝLEZOVÁ OKÉNKA NA STŘECHU, VĚTRACÍ TAŠKY,
PROTISNĚHOVÉ TAŠKY, OCHRANNÁ VĚTRASÍ MŘÍŽKA A STOUPACÍ PLOŠINA KE KOMÍNU.
PROTISNĚHOVÉ TAŠKY 1,4 KS/M2 KLADENÍ VIZ SCHÉMA B (TECHNICKÁ PŘÍRUČKA KM BETA)
NA STŘEŠE BUDE UMÍSTĚNA ANTÉNA – BUDE POUŽITY ANTÉNNÍ TAŠKA VÝROBCE KRYTINY, POLOHA ANTÉNY VIZ ČÁST ELEKTROINSTALACE, PŘESNOU POLOHU UPŘESNÍ INVESTOR

SCHÉMA KLADENÍ PROTISNĚHOVÝCH TAŠEK (SCHEMA B)

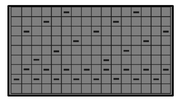

VEŠKERÉ KLEMPÍŘSKÉ KONSTRUKCE (SVODY, PODOKAPNÍ ŽLABY) Z POZINKOVANÉHO PLECHU, STŘEŠNÍ KRYTINA – BETONOVÁ STŘEŠNÍ TAŠKA (KM BETA ELEGANT)





±0,000= 560,650 BpV souřadnicový syst. JTSK

Vypracoval:
ARCHITECT
Ing.arch.Antonín Nehoda
Klofáčova 387
379 01 Třeboň
IČ: 60656077 DIČ:CZ6510031935
www.apkvisionofarchitecture ; nehoda@apkvisionofarchitecture.cz

Investor:
DK Open spol. s r.o.
Jarošovská 1336
377 01 Jindřichův Hradec
IČ: 48200620 DIČ:CZ48200620

Název akce:
BYTOVÝ DŮM S PEKAŘSTVÍM A KAVÁRNOU parc.č. 810,811,812,813, k.ú. Kamenice nad Lipou

Obsah:
PŮDORYS STŘECHY

Část dokumentace:
DOKUMENTACE K PROVEDENÍ STAVBY (DPS)

MĚŘÍTKO	1:50	stavební objekt	číslo výkresu	paré č.
KRESLIL	Ing.arch. Antonín Nehoda	**SO-01**	F-10	
DATUM	21.3.2013			
ODSOUHLASIL	Ing.arch. Antonín Nehoda			