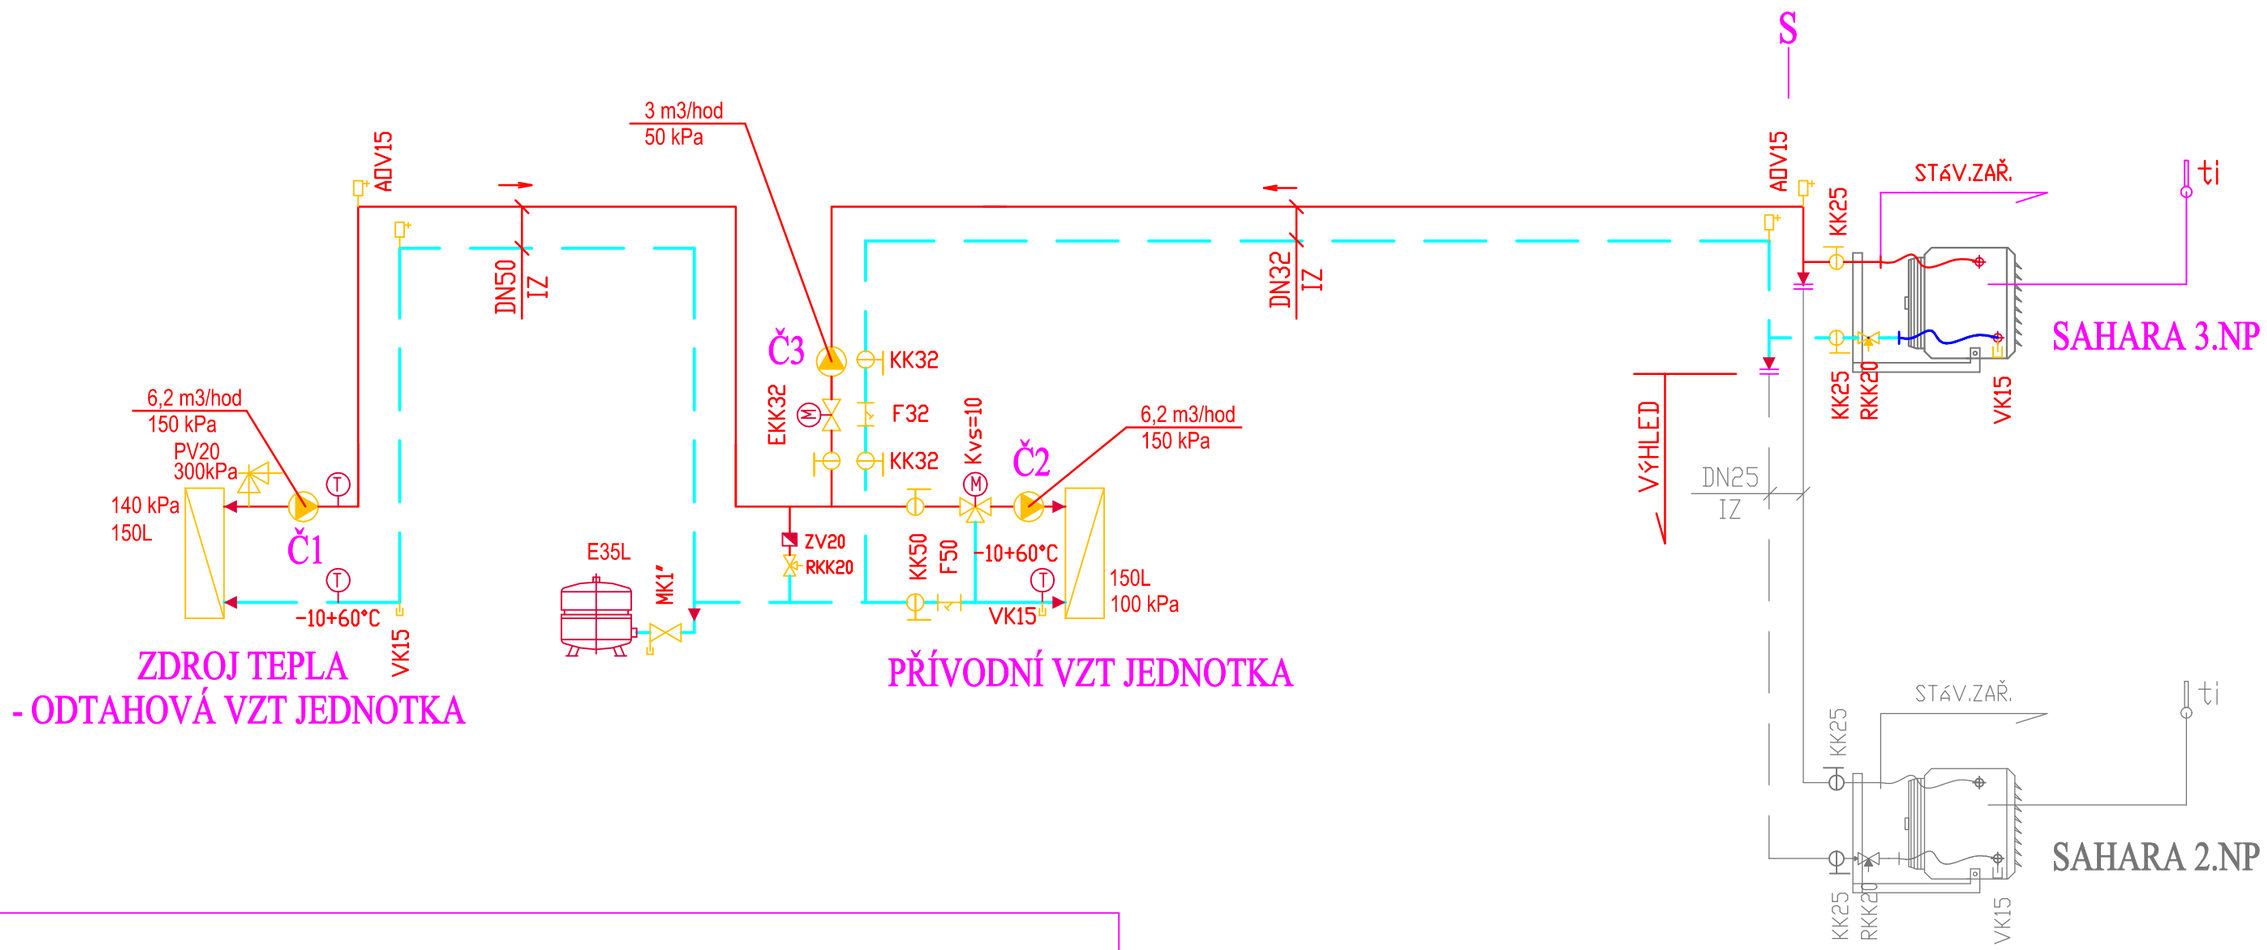


Č1 PODÁVACÍ ČERPADLO - ZDROJ TEPLA

Č2 ČERPADLO REKUPERACE TEPLA + 3CEST.VENTIL
MUSÍ OVLÁDAT MaR VZT JEDNOTKY DLE POŽADOVANÉ TEPLOTY PŘÍVODNÍHO VZDUCHU DO PROSTORU

Č2 ČERPADLO PRO TEMPERACI PROSTORU
(VYUŽITÍ ODPADNÍHO TEPLA PRO TEMPEROVÁNÍ PROSTORU)
OVLÁDÁNO OD TEPLOTY V MÍSTNOSTI, ALE BLOKOVÁNO OD VZT JEDNOTKY (KDYŽ TEPLOTA PŘÍVODNÍHO VZDUCHU NEDOSAHUJE POŽADOVANÝ PARAMETR)

TOPNÝ OKRUH PLNĚNÝ POTRAVINÁŘSKÝM GLYKOLEM

TZB PROJEKT spol. s r.o.
Čsl. armády 1808, 390 03 Tábor
Telefon: 776797606
e-mail:tzb@email.cz

ZODP. PROJEKTANT: Ing.Pavel Dvořák	VYPRACOVAL: Ing.Pavel Dvořák		
INVESTOR: DK OPEN, spol. s r.o.		STUPEŇ: DZS	
AKCE: CELKOVÉ ZATEPLENÍ VÝROBNÍ ČÁSTI OBJEKTU PEKÁRNY Stránského 2291/8, 390 02 Tábor SO-01 VÝROBNÍ HALA		DATUM: 01/2026 MĚŘÍTKO: -	
PROFESE: D.1.4.5 TPS - vzduchotechnika		FORMÁT: 2A4	
ČÁST: SCHEMA ZAPOJENÍ, REKUPERACE		ČÍSLO: D.1.4.5.11	