
ŘEZ B-B

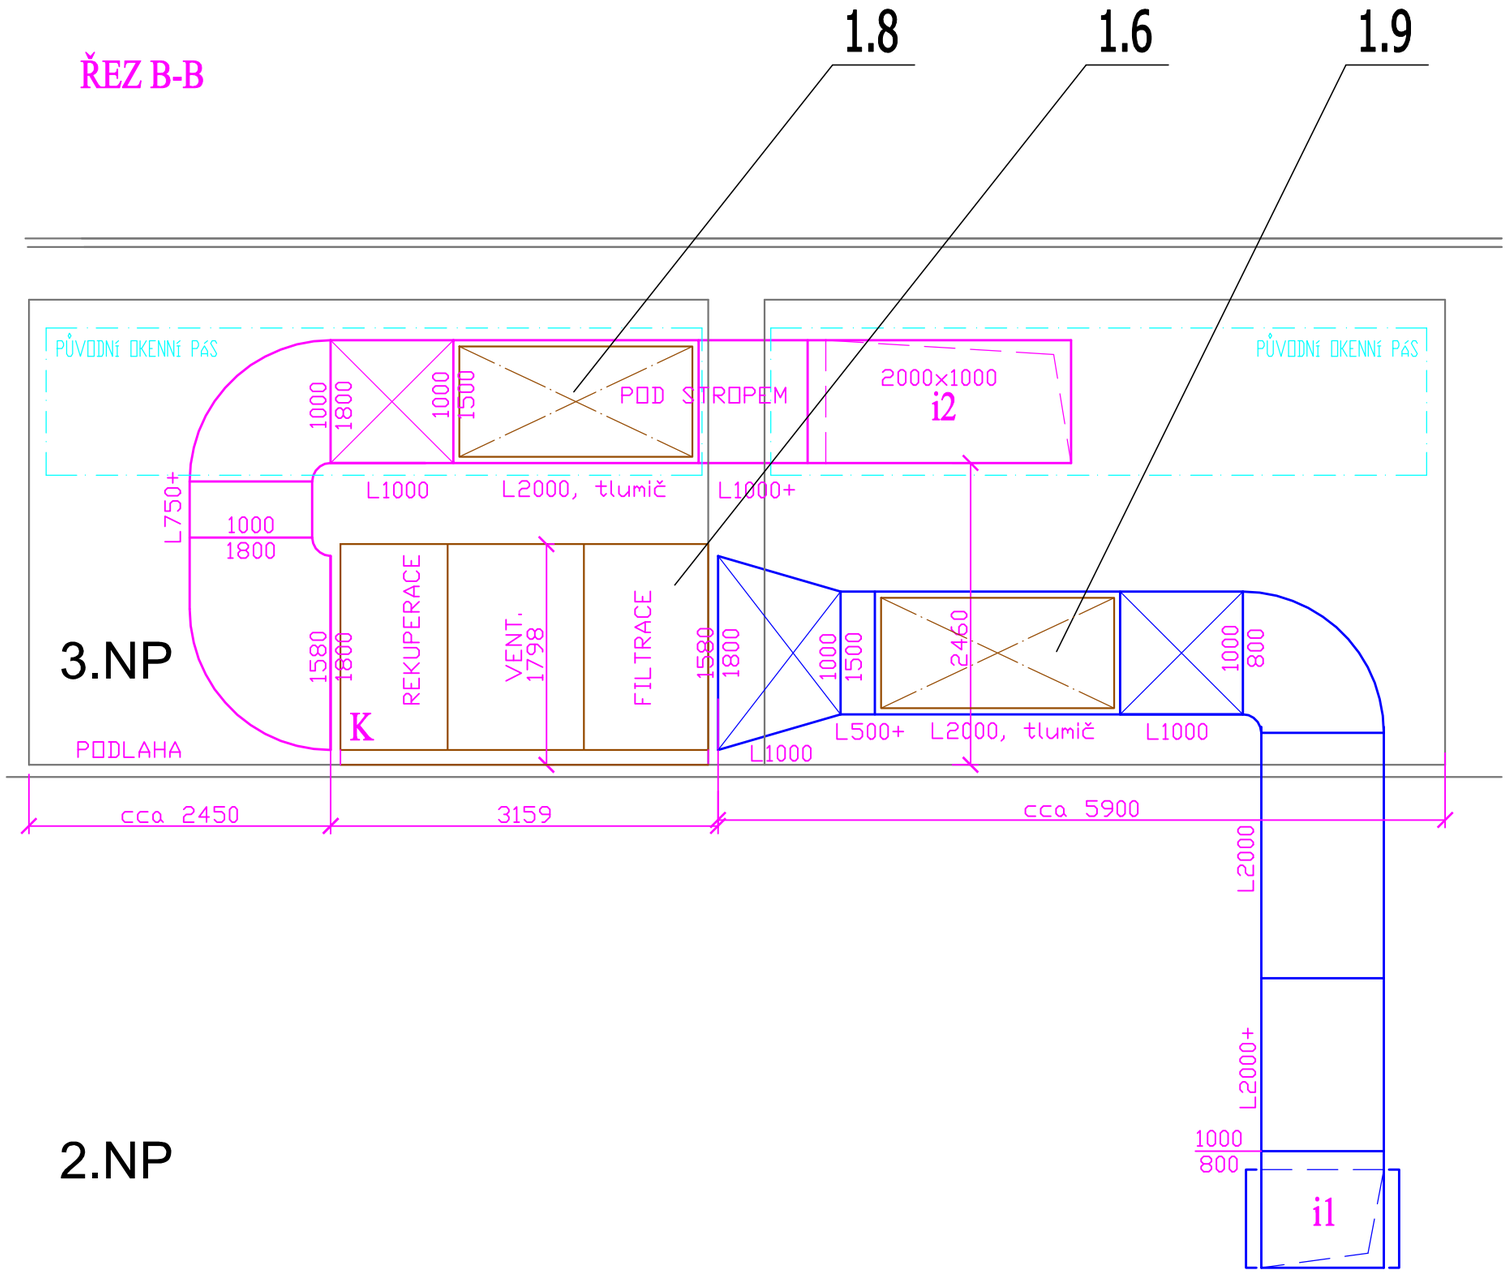

LEGENDA:

	i1	sání odpadního vzduchu
	i2	výfuk odpadního vzduchu
	e1	sání čerstvého (venkovního) vzduchu
	e2	přívod tep.upraveného filtrovaného vzduchu

K JÍMÁNÍ KONDENZÁTU - NUTNO ODKANALIZOVAT

REVIZE 00

TZB PROJEKT spol. s r.o.
Telefon: 776797606 Čsl. armády 1808, 390 03 Tábor e-mail:tzb@email.cz

ZODP. PROJEKTANT	Ing.Pavel Dvořák	VYPRACOVAL	Ing.Pavel Dvořák
INVESTOR	DK OPEN, spol. s r.o.	STUPEŇ	DZS
AKCE	CELKOVÉ ZATEPLENÍ VÝROBNÍ ČÁSTI OBJEKTU PEKÁRNY Stránského 2291/8, 390 02 Tábor SO-01 VÝROBNÍ HALA	DATUM	01/2026
		MĚŘÍTKO	1:50
PROFESE	D.1.4.5 TPS - vzduchotechnika	FORMÁT	2A4
ČÁST	ŘEZ B-B	ČÍSLO	D.1.4.5.4