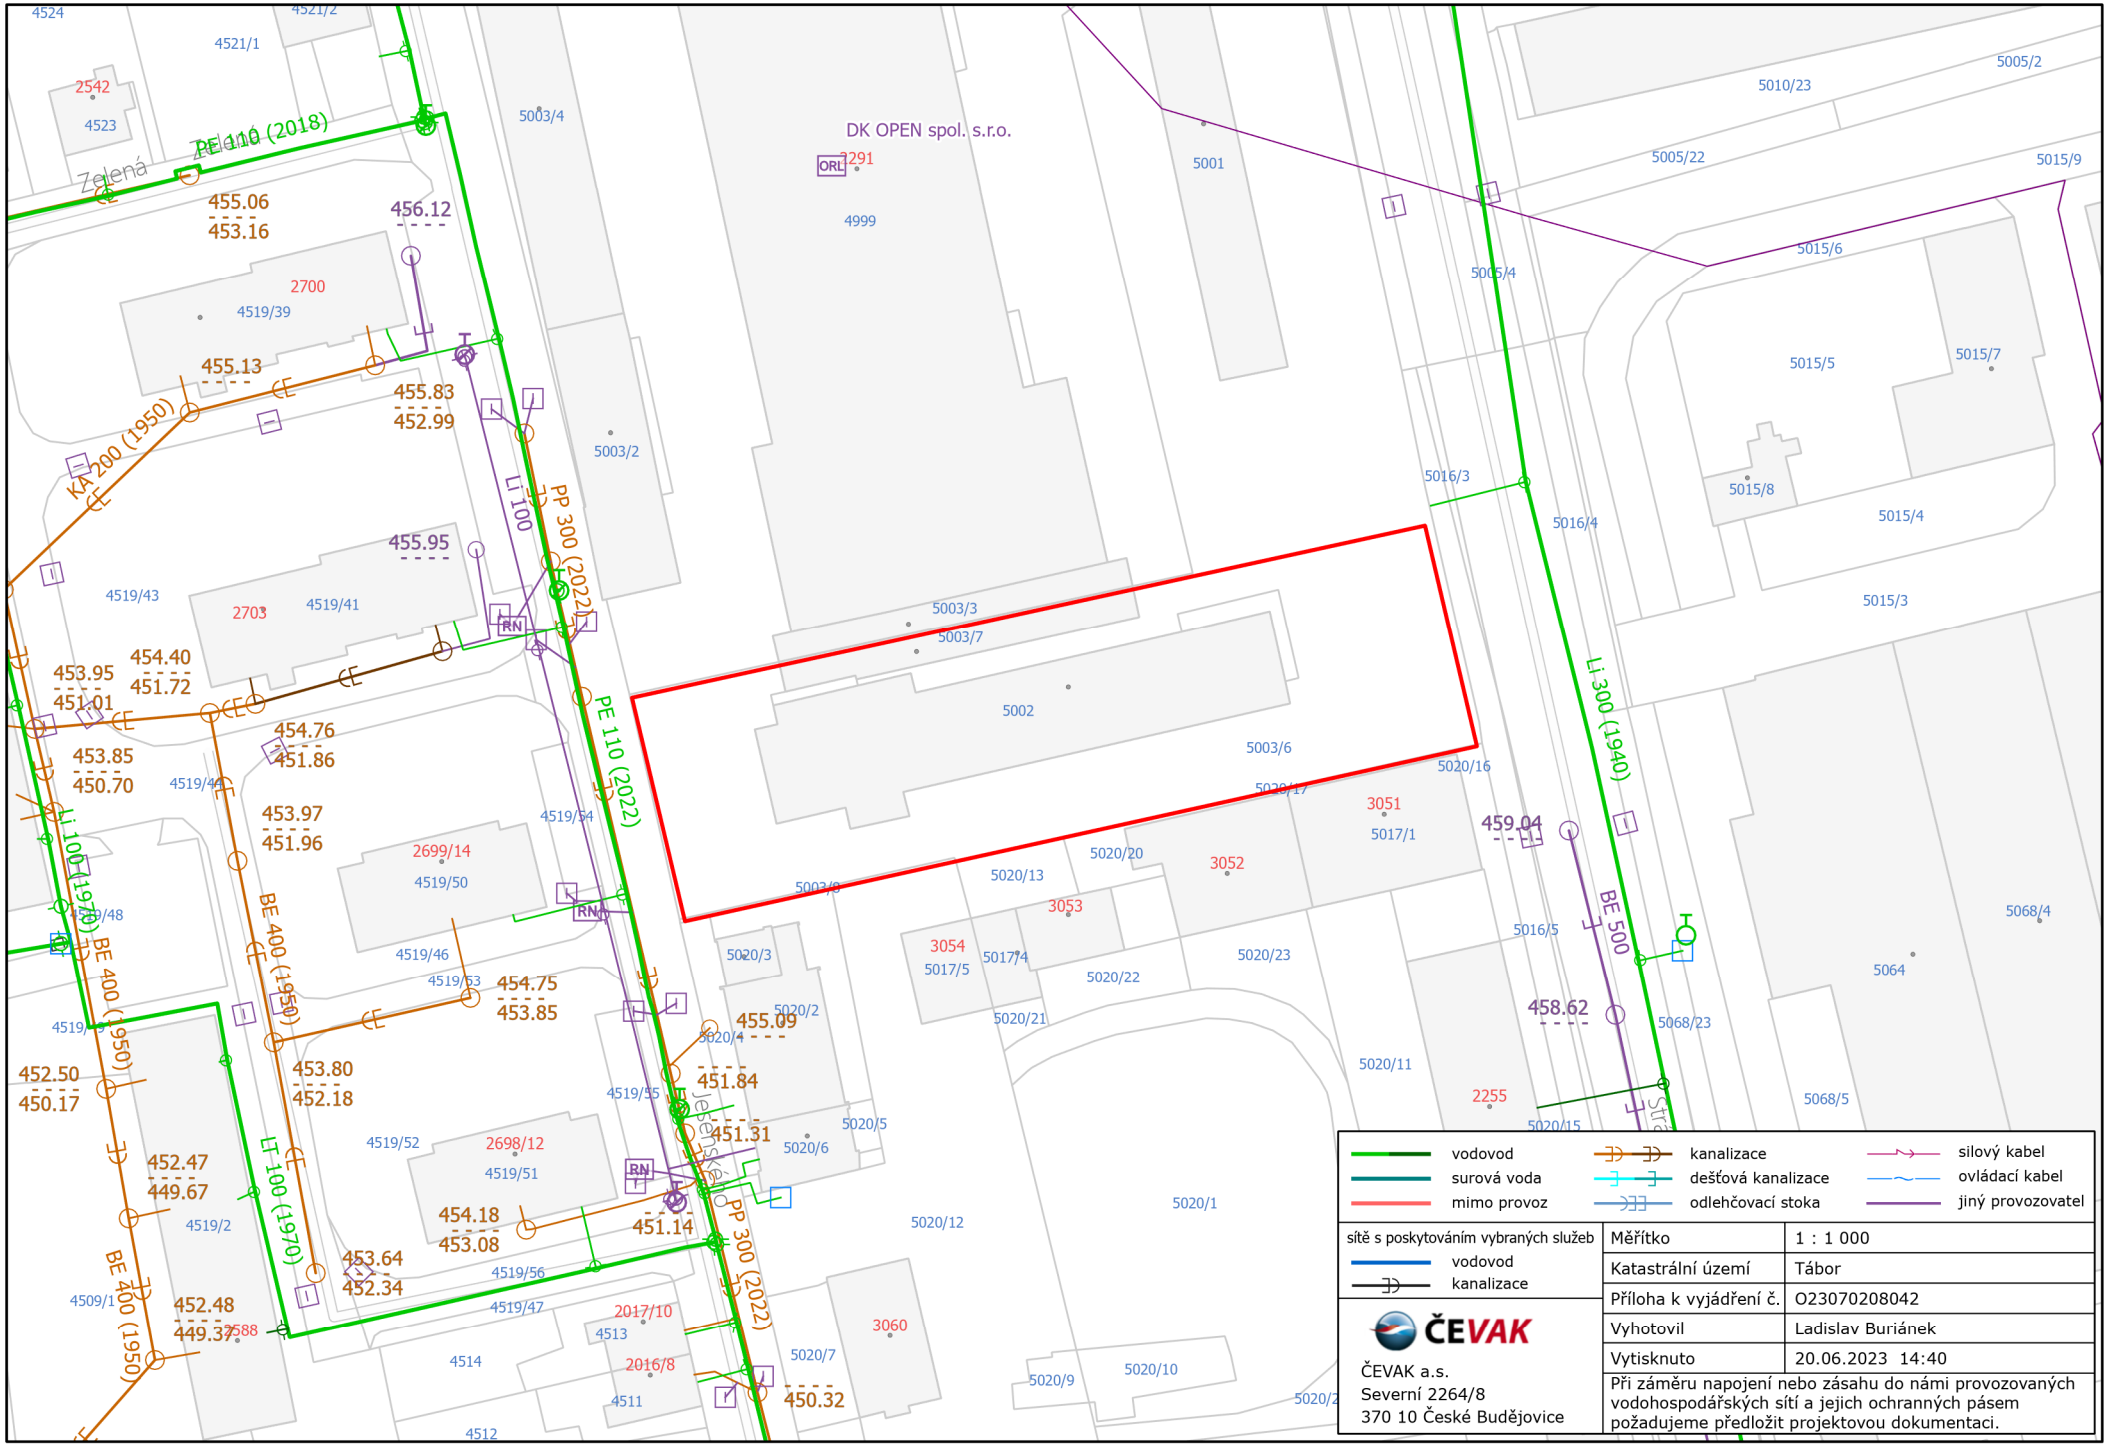

DK OPEN spol. s.r.o.
PE 110 (2018)
PE 110 (2022)
PP 300 (2022)
KA 200 (1950)
Li 100
Li 100 (1970)
Li 300 (1940)
BE 400 (1950)
BE 500
LT 100 (1970)
Zelená
Jeřábkova
455.06
453.16
456.12
455.13
455.83
452.99
455.95
453.95
451.01
454.40
451.72
454.76
451.86
453.85
450.70
453.97
451.96
454.75
453.85
455.09
451.84
451.31
453.80
452.18
452.50
450.17
452.47
449.67
454.18
453.08
451.14
453.64
452.34
452.48
449.37
450.32
459.04
458.62
vodovod
surová voda
mimo provoz
kanalizace
dešťová kanalizace
odlehčovací stoka
silový kabel
ovládací kabel
jiný provozovatel
sítě s poskytováním vybraných služeb
vodovod
kanalizace
ČEVAK
ČEVAK a.s.
Severní 2264/8
370 10 České Budějovice
Měřítko
1 : 1 000
Katastrální území
Tábor
Příloha k vyjádření č.
O23070208042
Vyhotovil
Ladislav Buriánek
Vytisknuto
20.06.2023 14:40
Při záměru napojení nebo zásahu do námi provozovaných vodohospodářských sítí a jejich ochranných pásem požadujeme předložit projektovou dokumentaci.