
Informativní zákres sítí **plynu** k žádosti 26253543

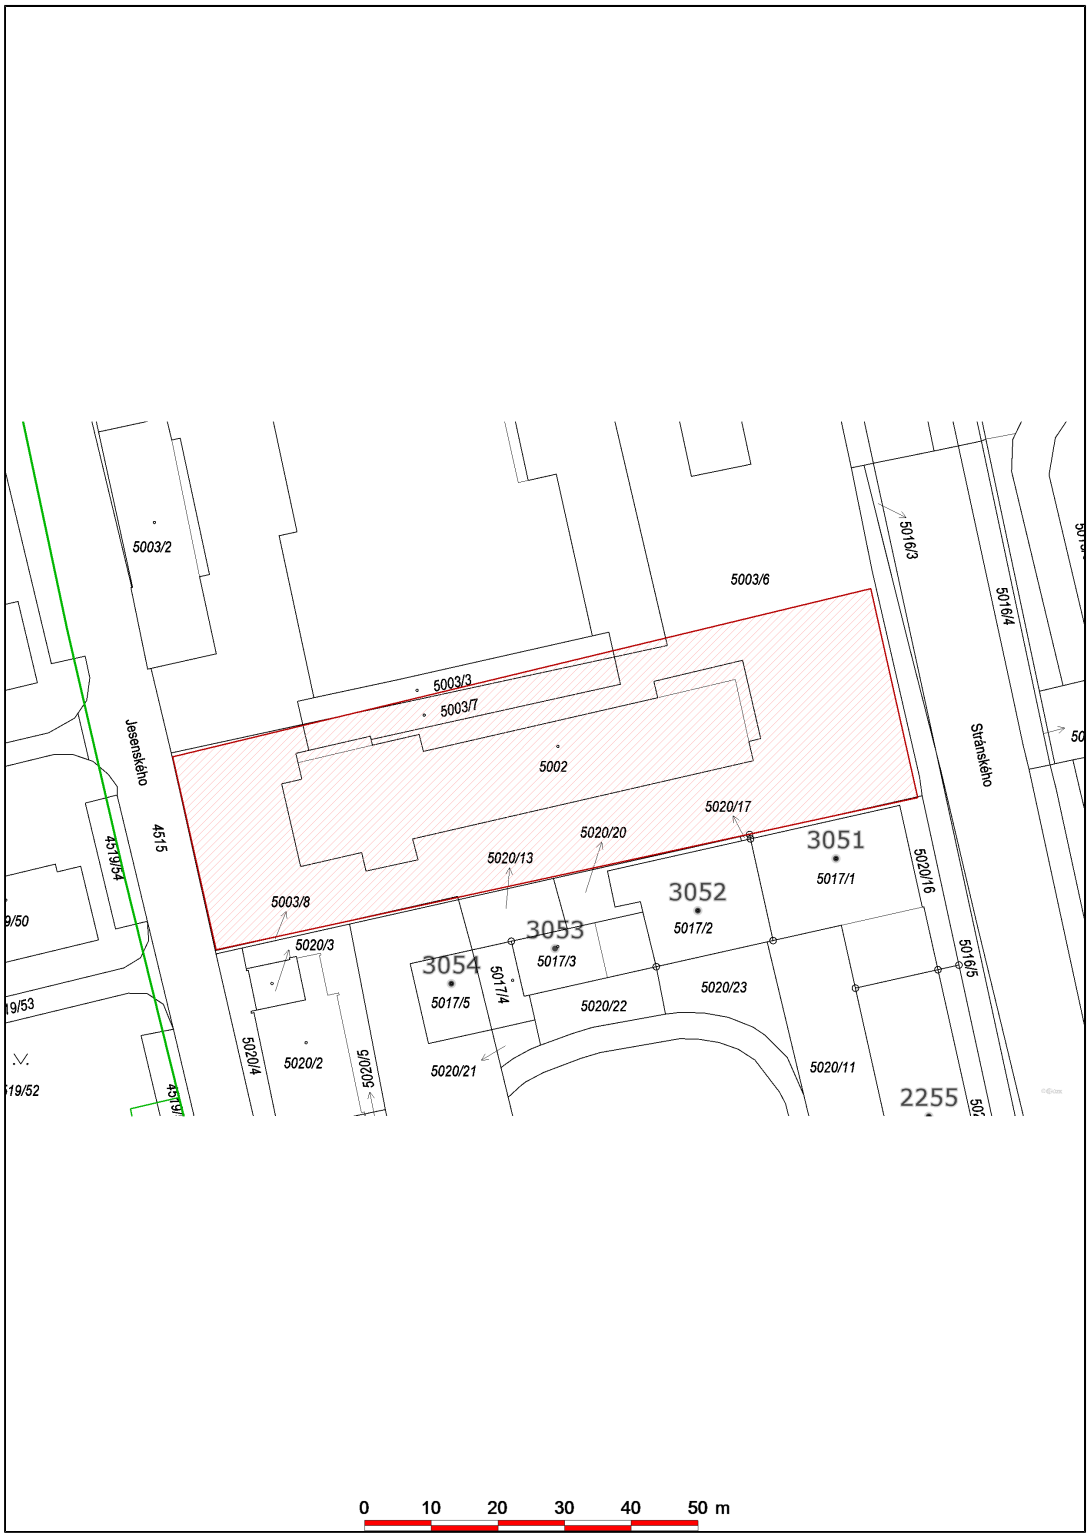

Datum 20.06.2023

001

EG.D, a.s.
Lidická 1873/36, Černá Pole, 602 00 Brno