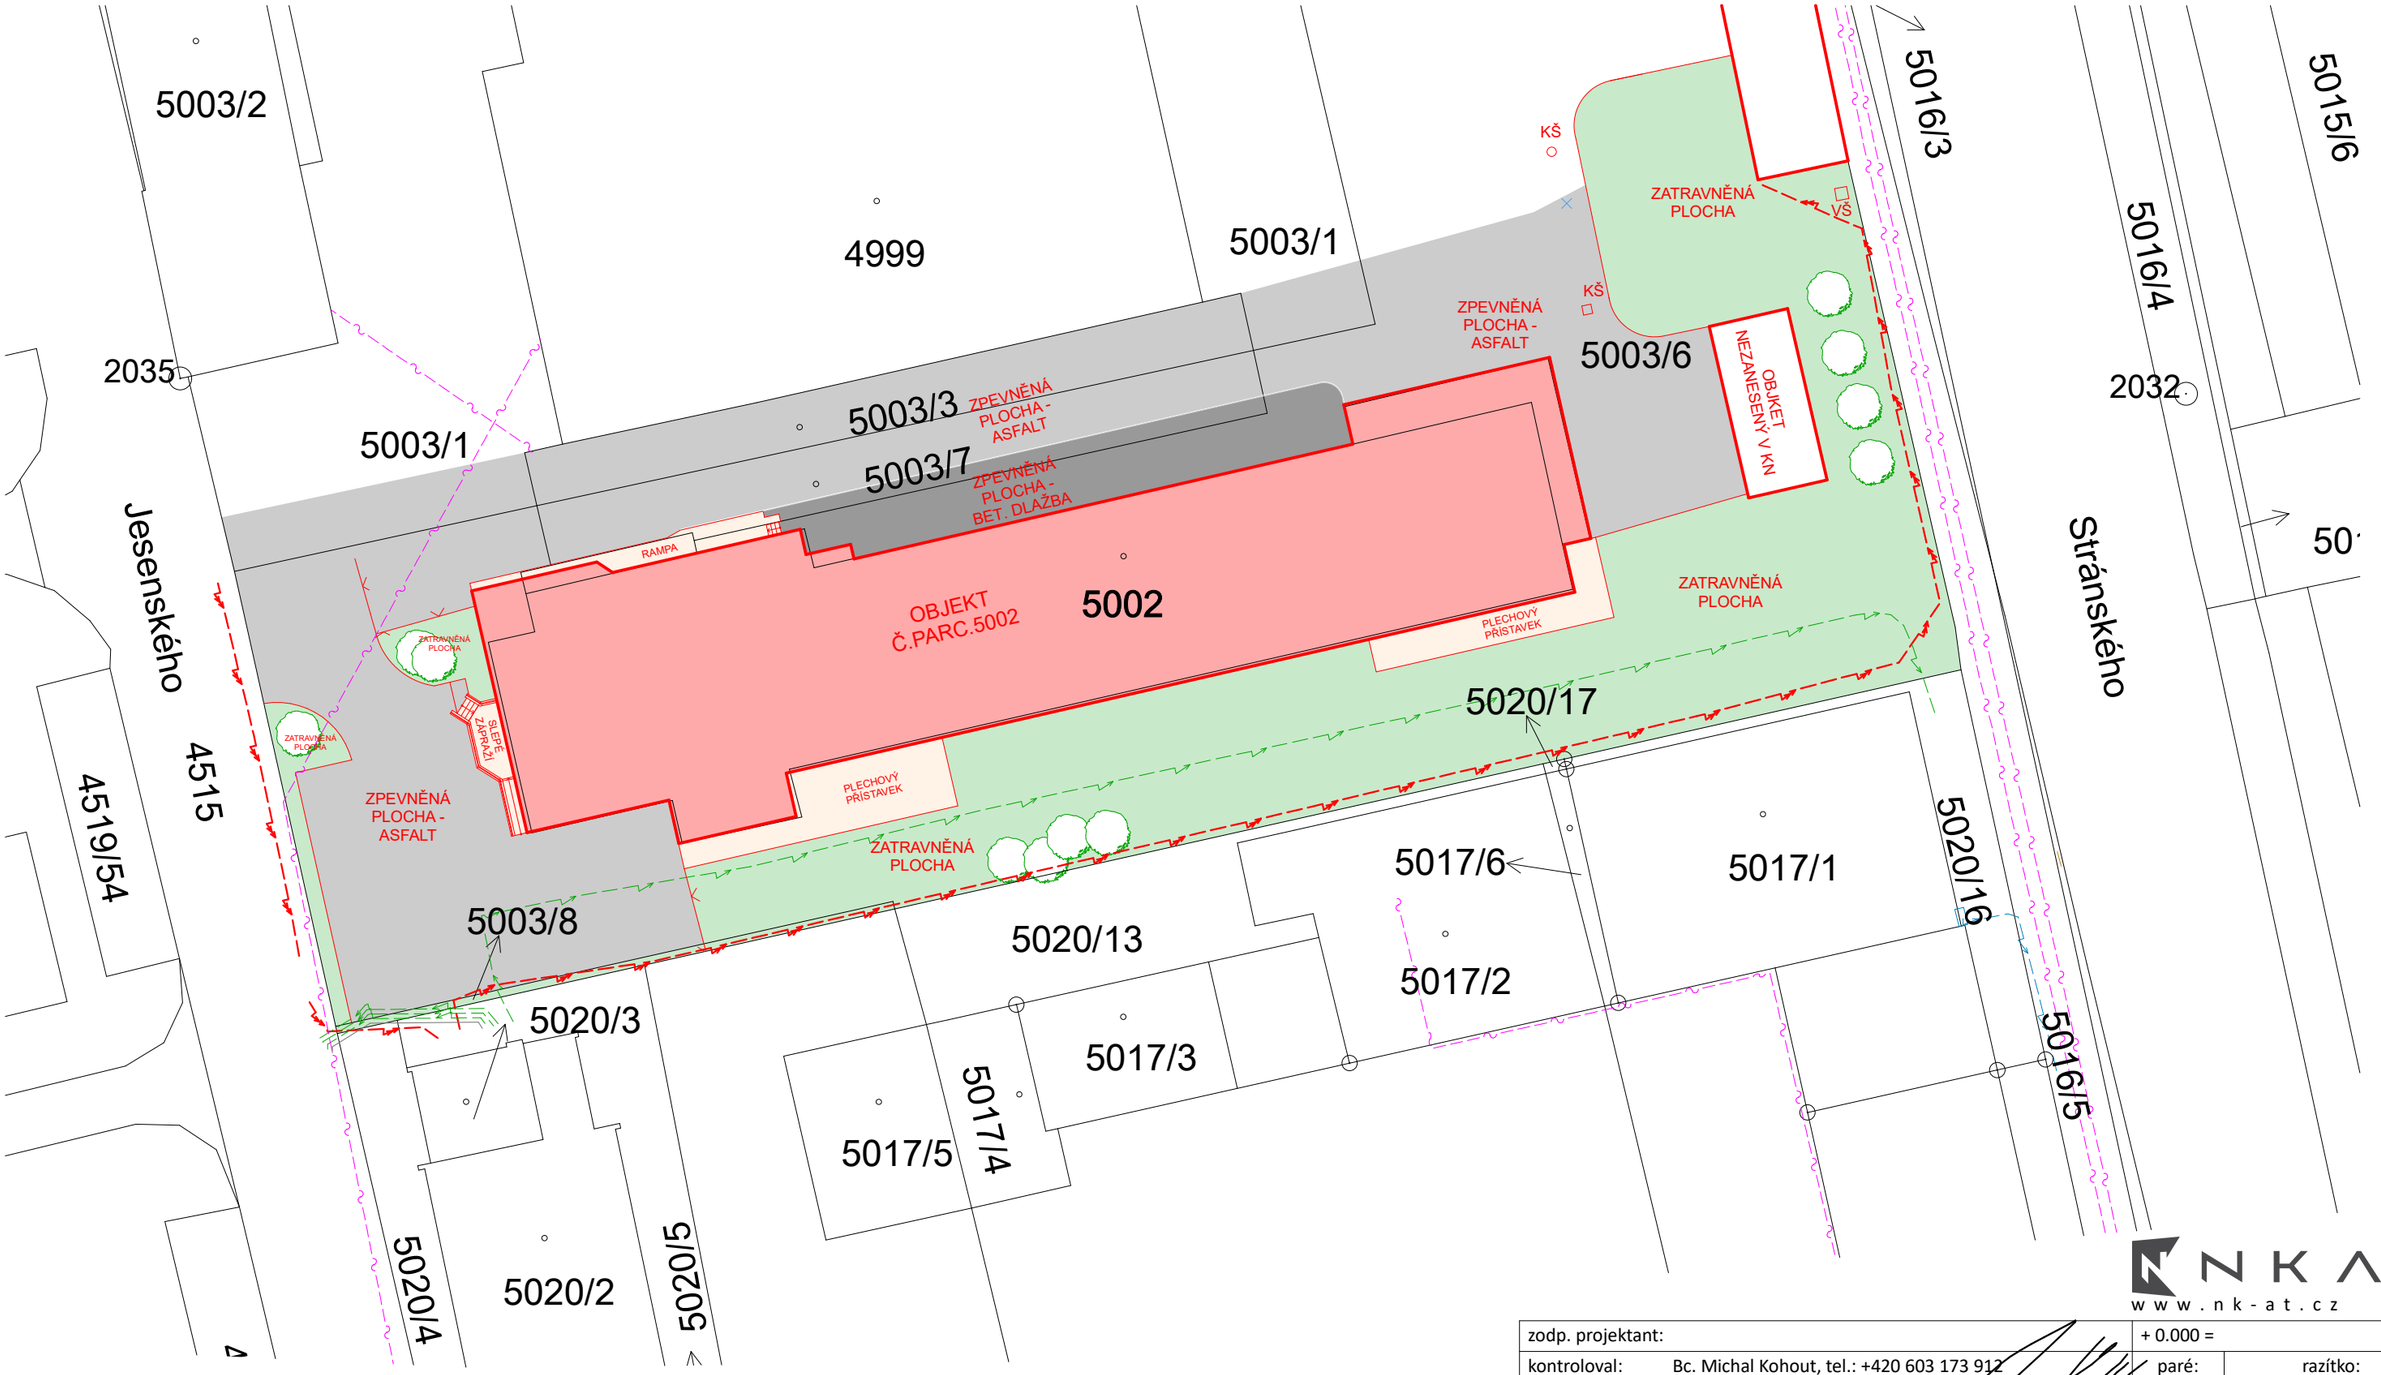


LEGENDA

STÁVAJÍCÍ PODZEMNÍ VEDENÍ NN DISTRIBUČNÍ SOUSTAVY EG.D

STÁVAJÍCÍ PODZEMNÍ VEDENÍ VN DISTRIBUČNÍ SOUSTAVY EG.D

STÁVAJÍCÍ VEDENÍ SDĚLOVACÍCH KABELŮ CETIN

V SITUACI JSOU ZAKRESLENY VEŘEJNÉ SÍTĚ, PŘIČEMŽ NEJSOU ZAKRESLENY SÍTĚ V PROSTORU AREÁLU, KTERÉ JSOU VE SPRÁVĚ MAJITELE.

NKAT
www.nk-at.cz

zodp. projektant:		+ 0.000 =	
kontroloval:	Bc. Michal Kohout, tel.: +420 603 173 912	paré:	razítko:
vypracoval:	Martin Rozporka		
stavebník: DK OPEN, spol. s.r.o. IČO: 482 00 820 Jarošovská 1336/II, Jindřichův Hradec, 377 01			
název stavby: **PASPORT OBJEKTU** **parc.č.5002 Tábor**		verze: 01	
		formát:	2x A4
katastrální území: Tábor		stupeň:	Pasport
parcelní číslo: 5002		datum:	06 / 2023
obsah výkresu: KOORDINAČNÍ SITUAČNÍ VÝKRES		měřítko: 1:400	část: **C**	č.výkresu: **3.**