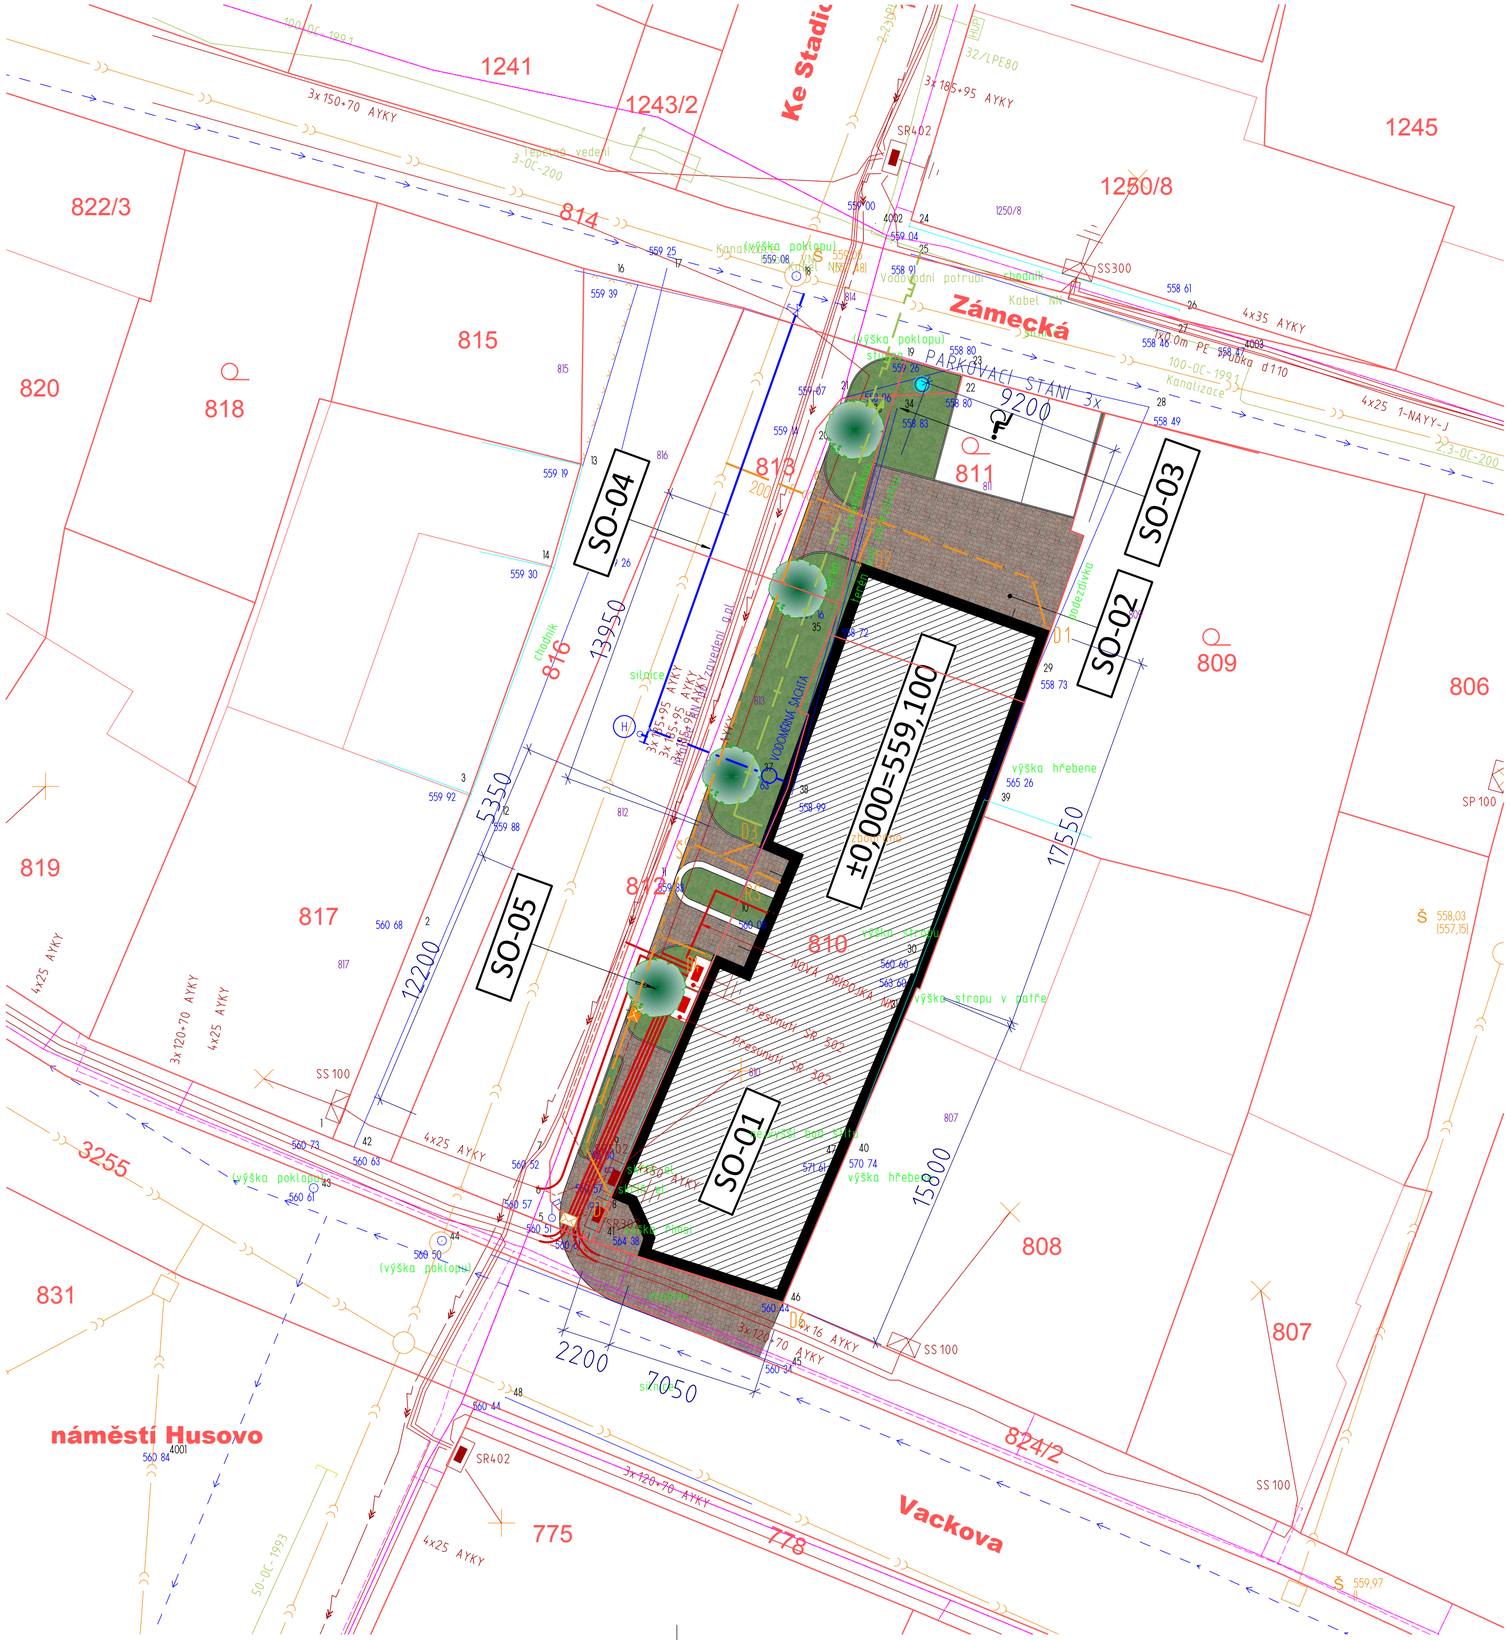

Ke Stadiu
Zámecká
náměstí Husovo
Vackova
1241
1243/2
1245
1250/8
822/3
820
818
815
814
811
813
809
806
819
817
812
810
808
807
831
775
778
824/2
SO-01
SO-02
SO-03
SO-04
SO-05
PARKOVACÍ STÁNÍ 3x
9200
±0,000=559,100
13950
5350
12200
15800
17550
7050
2200
3255
3x 150+70 AYKY
3x 185+95 AYKY
4x35 AYKY
4x25 1-NAYY-J
4x25 AYKY
3x120+70 AYKY
100-OC-1993
2-3-OC-200
SR402
SS300
SS 100
SP 100
Š 558,03 (557,15)
Š 559,97
výška hřebene
výška stropu
Kanalizace
Vodovodní potrubí
Kabel NN
sítnice
chodník
podezdívka
Nová přípojka NN
Přesunutí SS 302
Přesunutí SS 305
Stávající SS 305
Stávající SS 302
Výškový bod stávající
Výška římsy
(výška poklopu)
Teplené vedení 3-OC-200
Stávající vedení plynu
Stávající vodovodní potrubí
Stávající kanalizace
Stávající vedení el.
Stávající vedení NN
Stávající vedení VN
Stávající vedení TK
Stávající vedení NN zavedení n.p.
Stávající vedení NN zavedení n.p.
Stávající vedení NN zavedení n.p.