
ŘEZ C-C':

měřítko 1:50

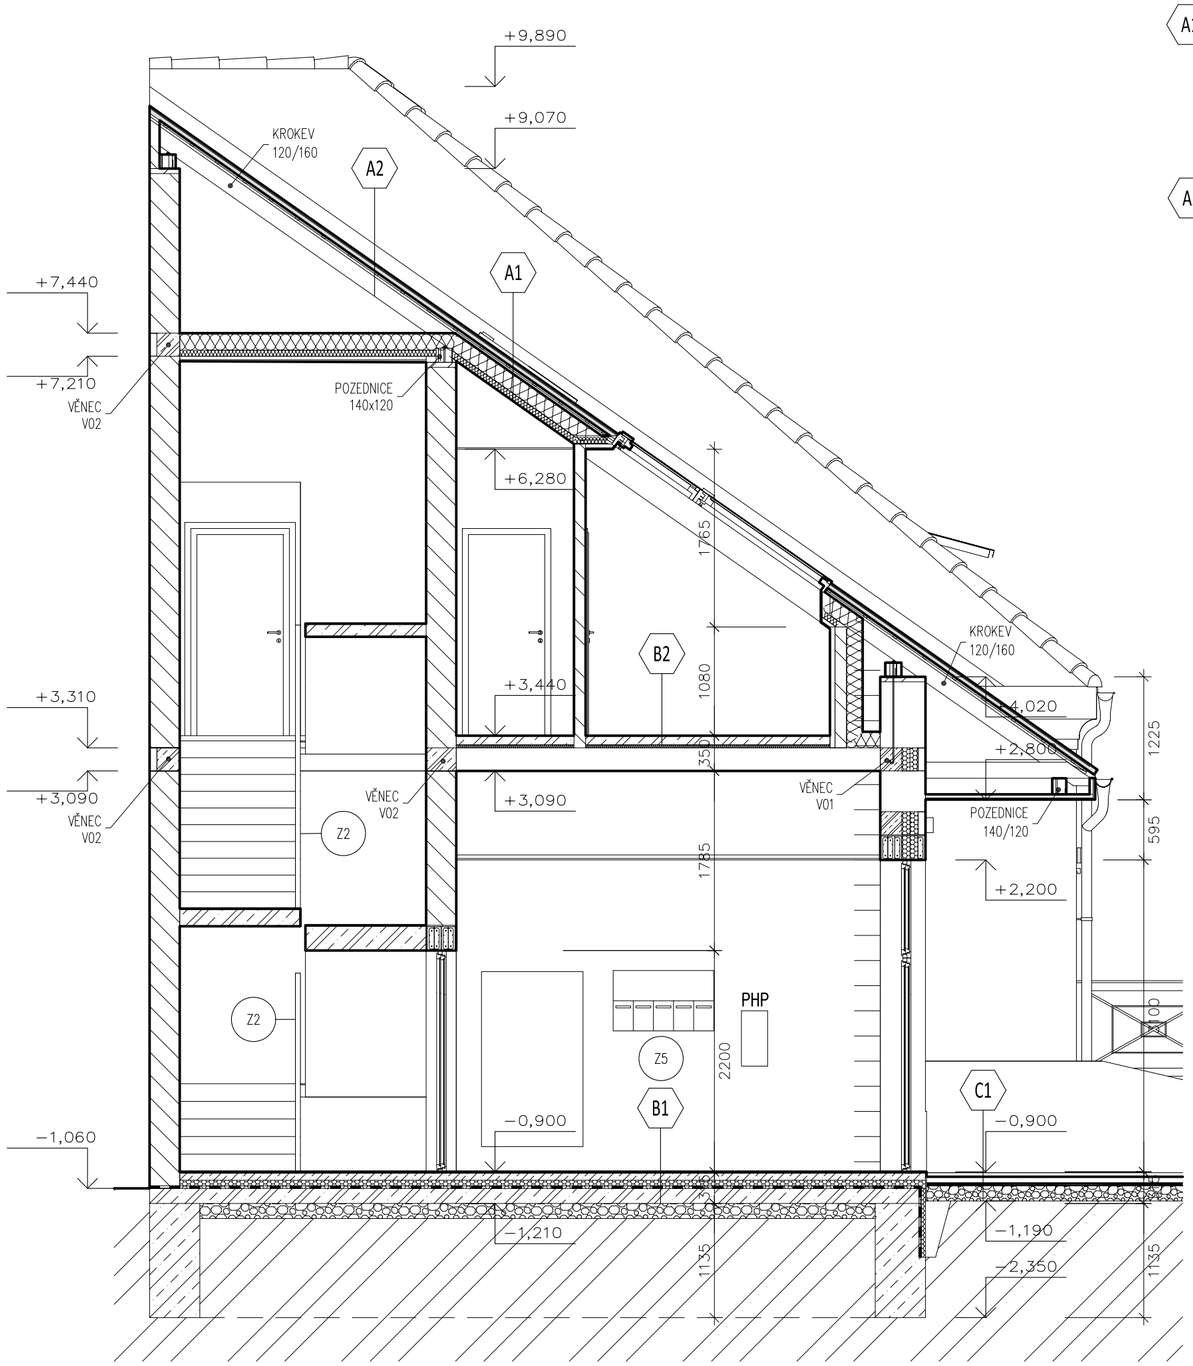

SKLADBA STŘEŠNÍCH KONSTRUKCÍ:

A1 SKLADBA STŘEŠNÍ KONSTRUKCE:
- BETONOVÁ KRYTINA KM–BETA HNĚDÁ
- DIFÚZNÍ FÓLIE KLÖBER PERMO FORTE
- MINERÁLNÍ VATA ISOVER ORSET ; TL=180MM
- MINERÁLNÍ VATA ISOVER VARIO KM ; TL=50MM
- PAROZÁBRANA JUTAFOL N AL 170 SPECIÁL
- PROTIPOŽÁRNÍ SDK ; TL.=15 MM

A2 SKLADBA STŘEŠNÍ KONSTRUKCE:
- BETONOVÁ KRYTINA KM–BETA HNĚDÁ
- DIFÚZNÍ FÓLIE KLÖBER PERMO FORTE

SKLADBA PODLAHOVÝCH KONSTRUKCÍ:

B1 SKLADBA PODLAHY:
- KERAMICKÁ DLAŽBA; TL.=15 MM
- STAVEBNÍ LEPIDLO; TL.=5 MM
- DLE POTŘEBY PENETRACE
- BETONOVÁ MAZANINA B15 VYZTUŽENÁ KARI SÍTÍ 150x150x6, TL.=70 MM
- SEPARAČNÍ VRSTVA
- TEPELNÁ IZOLACE – ISOVER EPS 100 S , TL.=80 MM
- IZOLACE PROTI ZEMNÍ VLHKOSTI 1xBITAGIT
- PODKLADNÍ BETON TL. 150 MM – MIN. C12/16
- ŠTĚRKOVÝ PODSYP TL. 100 MM
- ROSTLÝ TERÉN

B2 SKLADBA PODLAHY:
- PVC
- PODLOŽKA
- VYROVNÁVACÍ STĚRKA
- BETONOVÁ MAZANINA B15 VYZTUŽENÁ KARI SÍTÍ 150x150x6, TL. 70 MM
- SEPARAČNÍ VRSTVA
- KROČEJOVÁ IZOLACE – ISOVER N, TL. 30 MM
- KONSTRUKCE STROPU

B3 SKLADBA PODLAHY:
- KERAMICKÁ DLAŽBA; TL.=15 MM
- STAVEBNÍ LEPIDLO; TL.=5 MM
- BETONOVÁ MAZANINA B15 VYZTUŽENÁ KARI SÍTÍ 150x150x6, TL. 70 MM
- SEPARAČNÍ VRSTVA
- KROČEJOVÁ IZOLACE – ISOVER N, TL. 30 MM
- KONSTRUKCE STROPU

SKLADBA KONSTRUKCÍ TERÉNU:

C1 SKLADBA VENKOVNÍ PODKLADNÍ KONSTRUKCE (CHODNÍK):
- POCHOZÍ VRSTVA – ZÁMKOVÁ DLAŽBA V TL.60 MM
- HUTNĚNÝ ŠTĚRKOVÝ PODSYP TL.200 MM FRAKCE 16–32 MM
- ROSTLÝ TERÉN
  (NA NÁSYPECH TERÉN HUTNĚNÝ NA TLAK 0,20 MPa)

C2 SKLADBA VENKOVNÍ PODKLADNÍ KONSTRUKCE (OKAPOVÝ CHODNÍK):
- OKAPOVÝ CHODNÍK – KAČÍREK V TL.50 MM
- FÓLIE PROTI PRORŮSTÁNÍ TRÁVY
- HUTNĚNÝ ŠTĚRKOVÝ PODSYP TL.200 MM FRAKCE 16–32 MM
- ROSTLÝ TERÉN
  (NA NÁSYPECH TERÉN HUTNĚNÝ NA TLAK 0,20 MPa)

±0,000= 560,650 BpV souřadnicový syst. JTSK

Vypracoval
ARCHITECT
Ing.arch.Antonín Nehoda
Klofáčova 387
379 01 Třeboň
IČ: 60656077 DIČ:CZ6510031935
www.aplus-architect.cz ; nehoda@aplus-architect.cz

Investor
DK Open spol. s r.o.
Jarošovská 1336
377 01 Jindřichův Hradec
IČ: 48200620 DIČ:CZ48200620

Název akce
BYTOVÝ DŮM S PEKAŘSTVÍM A KAVÁRNOU parc.č. 810,811,812,813, k.ú. Kamenice nad Lipou

Obsah
ŘEZ C-C'

Část dokumentace
DOKUMENTACE K PROVEDENÍ STAVBY (DPS)

MĚŘÍTKO	1:50	stavební objekt	číslo výkresu	paré č.
KRESLIL	Ing.arch. Antonín Nehoda	**SO-01**	F-07	
DATUM	21.3.2013			
ODSOUHLASIL	Ing.arch. Antonín Nehoda			