
VÝKRES SKLADBY STROPU NAD 1.NP:

měřítko 1:50

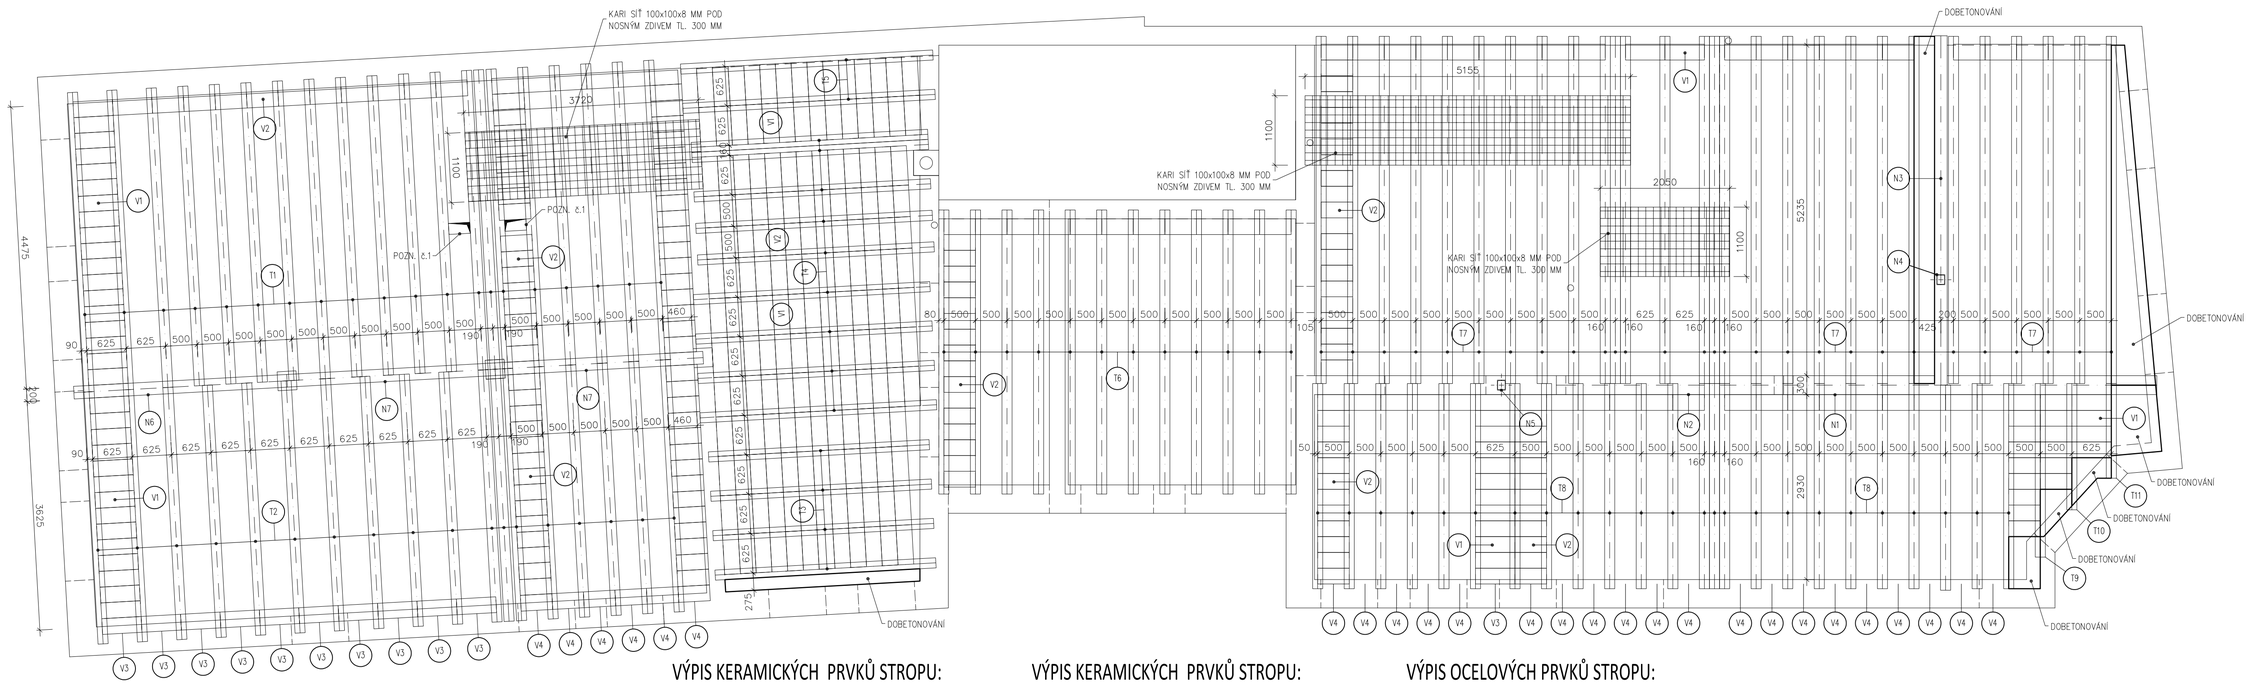

VÝPIS KERAMICKÝCH PRVKŮ STROPU:

- V1 STROPNÍ VLOŽKY "HELUZ MIAKO – OVN 62,5 – 250x525x190 MM" CELKEM 553 KS
- V2 STROPNÍ VLOŽKY "HELUZ MIAKO – OVN 50 – 250x400x190 MM" CELKEM 870 KS
- V3 STROPNÍ VLOŽKY "HELUZ MIAKO – OVN 62,5 – 250x515x80 MM" CELKEM 11 KS
- V4 STROPNÍ VLOŽKY "HELUZ MIAKO – OVN 50 – 250x390x80 MM" CELKEM 26 KS

VÝPIS KERAMICKÝCH PRVKŮ STROPU:

- T1 STROPNÍ NOSNÍK "HELUZ MIAKO 160x175 MM" DÉLKA 4750 MM – CELKEM 20 KS
- T2 STROPNÍ NOSNÍK "HELUZ MIAKO 160x175 MM" DÉLKA 4000 MM – CELKEM 20 KS
- T3 STROPNÍ NOSNÍK "HELUZ MIAKO 160x175 MM" DÉLKA 3500 MM – CELKEM 4 KS
- T4 STROPNÍ NOSNÍK "HELUZ MIAKO 160x175 MM" DÉLKA 3750 MM – CELKEM 9 KS
- T5 STROPNÍ NOSNÍK "HELUZ MIAKO 160x175 MM" DÉLKA 4000 MM – CELKEM 2 KS
- T6 STROPNÍ NOSNÍK "HELUZ MIAKO 160x175 MM" DÉLKA 4500 MM – CELKEM 12 KS
- T7 STROPNÍ NOSNÍK "HELUZ MIAKO 160x175 MM" DÉLKA 5500 MM – CELKEM 28 KS
- T8 STROPNÍ NOSNÍK "HELUZ MIAKO 160x175 MM" DÉLKA 3250 MM – CELKEM 24 KS
- T9 STROPNÍ NOSNÍK "HELUZ MIAKO 160x175 MM" DÉLKA 2750 MM – CELKEM 1 KS
- T10 STROPNÍ NOSNÍK "HELUZ MIAKO 160x175 MM" DÉLKA 2000 MM – CELKEM 1 KS
- T11 STROPNÍ NOSNÍK "HELUZ MIAKO 160x175 MM" DÉLKA 1500 MM – CELKEM 1 KS
- V1 STROPNÍ VLOŽKY "HELUZ MIAKO – OVN 62,5 – 250x525x190 MM" CELKEM 329 KS
- V2 STROPNÍ VLOŽKY "HELUZ MIAKO – OVN 50 – 250x400x190 MM" CELKEM 395 KS

VÝPIS OCELOVÝCH PRVKŮ STROPU:

- N1 OCELOVÝ NOSNÍK "HE 360 B" DÉLKA 5910 MM – CELKEM 1 KS, S.H.=+2,725
- N2 OCELOVÝ NOSNÍK "HE 360 B" DÉLKA 3600 MM – CELKEM 1 KS, S.H.=+2,725
- N3 OCELOVÝ NOSNÍK "HE 200 B" DÉLKA 5530 MM – CELKEM 1 KS, S.H.=+3,085
- N4 2x OCELOVÝ SLOUPEK "UPN 160" SVAŘENÝ DO KRABICE DÉLKA 3205 MM – CELKEM 1 KS, S.H.=+3,320
- N5 2x OCELOVÝ SLOUPEK "UPN 160" SVAŘENÝ DO KRABICE DÉLKA 3205 MM – CELKEM 1 KS, S.H.=+3,320
- N6 OCELOVÝ NOSNÍK "HE 200 B" DÉLKA 3380 MM – CELKEM 1 KS, S.H.=+1,000
- N7 OCELOVÝ NOSNÍK "HE 200 B" DÉLKA 3300 MM – CELKEM 2 KS, S.H.=+1,000

POZNÁMKY:

POZN. č.1 – PROSTUP STROPEM 340x175 MM

±0,000= 560,650 BpV souřadnicový syst. JTSK

Vypracoval
ARCHITECT
Ing.arch.Antonín Nehoda
Klofáčova 387
379 01 Třeboň
IČ: 60656077 DIČ:CZ6510031935
www.aplus-architect.cz : nehoda@aplus-architect.cz

Investor
DK Open spol. s r.o.
Jarošovská 1336
377 01 Jindřichův Hradec
IČ: 48200620 DIČ:CZ48200620

Název akce
BYTOVÝ DŮM S PEKAŘSTVÍM A KAVÁRNOU parc.č. 810,811,812,813, k.ú. Kamenice nad Lipou

Obsah
VÝKRES SKLADBY STROPU NAD 1.NP

Část dokumentace
DOKUMENTACE K PROVEDENÍ STAVBY (DPS)

MĚŘÍTKO	1:50
KRESLIL	Ing.arch. Antonín Nehoda
DATUM	21.3.2013
ODSOUHLASIL	Ing.arch. Antonín Nehoda

stavební objekt **SO-01**

číslo výkresu F-11

parè č.