
VÝKRES SKLADBY STROPU NAD 2.NP:

měřítko 1:50

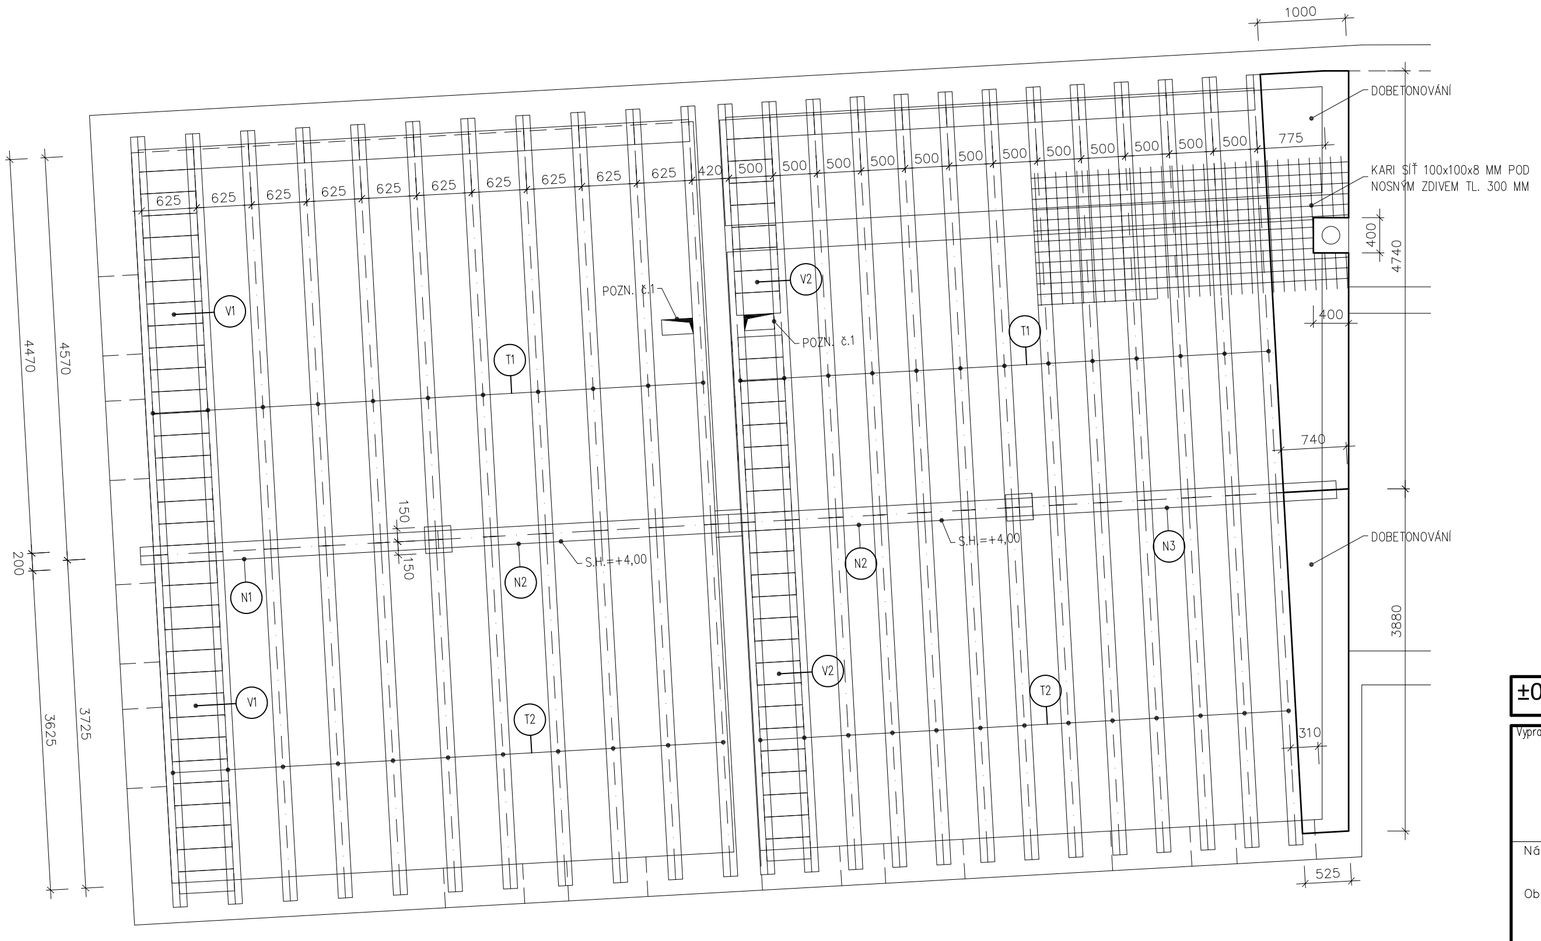

VÝPIS OCELOVÝCH PRVKŮ STROPU:

- N1 — OCELOVÝ NOSNÍK "HE 200 B"
  DÉLKA 3380 MM – CELKEM 1 KS
- N2 — OCELOVÝ NOSNÍK "HE 200 B"
  DÉLKA 3300 MM – CELKEM 2 KS
- N3 — OCELOVÝ NOSNÍK "HE 200 B"
  DÉLKA 3600 MM – CELKEM 1 KS

VÝPIS KERAMICKÝCH PRVKŮ STROPU:

- T1 — STROPNÍ NOSNÍK "HELUZ MIAKO 160x175 MM"
  DÉLKA 4750 MM – CELKEM 24 KS
- T2 — STROPNÍ NOSNÍK "HELUZ MIAKO 160x175 MM"
  DÉLKA 4000 MM – CELKEM 24 KS
- V1 — STROPNÍ VLOŽKY "HELUZ MIAKO – OVN 62,5 – 250x525x190 MM"
  CELKEM 329 KS
- V2 — STROPNÍ VLOŽKY "HELUZ MIAKO – OVN 50 – 250x400x190 MM"
  CELKEM 395 KS

POZNÁMKY:

POZN. č.1 – PROSTUP STROPEM 340x175 MM

±0,000= 560,650 BpV souřadnicový syst. JTSK

Vypracoval
ARCHITECT
Ing.arch.Antonín Nehoda
Klofáčova 387
379 01 Třeboň
IČ: 60656077 DIČ:CZ6510031935
www.aplus-architect.cz ; nehoda@aplus-architect.cz

Investor
DK Open spol. s r.o.
Jarošovská 1336
377 01 Jindřichův Hradec
IČ: 48200620 DIČ:CZ48200620

Název akce
BYTOVÝ DŮM S PEKAŘSTVÍM A KAVÁRNOU parc.č. 810,811,812,813, k.ú. Kamenice nad Lipou

Obsah
VÝKRES SKLADBY STROPU NAD 2.NP:

Část dokumentace
DOKUMENTACE K PROVEDENÍ STAVBY (DPS)

MĚŘÍTKO	1:50
KRESLIL	Ing.arch. Antonín Nehoda
DATUM	21.3.2013
ODSOUHLASIL	Ing.arch. Antonín Nehoda

stavební objekt **SO-01**

číslo výkresu F-12

parč. č.