
VĚNCE NAD 1.NP:


měřítko 1:50

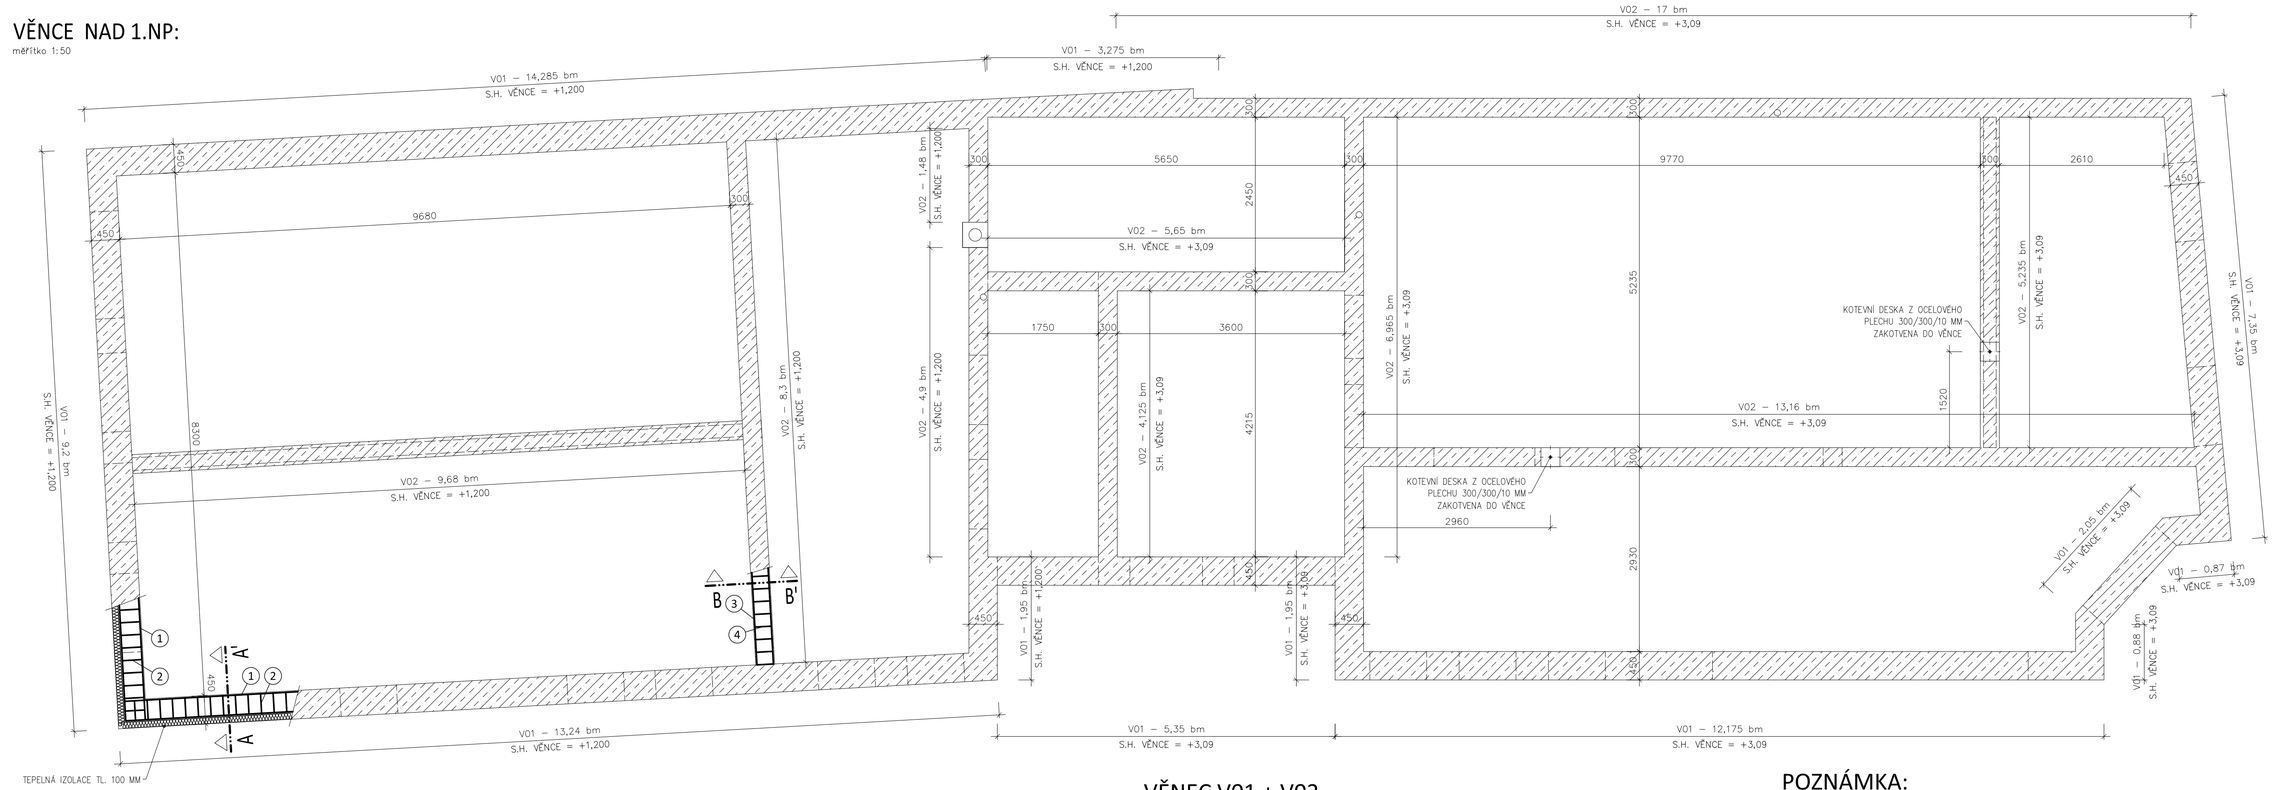

VĚNEC V01 - ZDIVO š=450 mm
délka = 69,3 bm

měřítko 1:10

ŘEZ a-a'

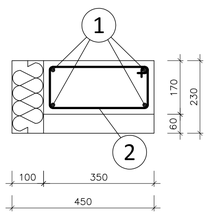


1 ⌀ R10 DL. 69300 MM

69300

CELKEM = 4 * 69,3 = 277,2 bm

2 ⌀ E6 DL. 960 MM PO 200 MM

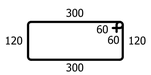


CELKEM ks = 69300 / 200 = 347 ks

VĚNEC V02 - ZDIVO š=300 mm
délka = 76,495 bm

měřítko 1:10

ŘEZ b-b'

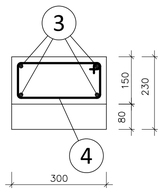


3 ⌀ R10 DL. 76495 mm

76495

CELKEM = 4 * 76,495 = 305,98 bm

4 ⌀ E6 DL. 820 MM PO 200 MM

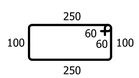

CELKEM ks = 76495 / 200 = 383 ks

VĚNEC V01 + V02
VÝPIS VÝZTUŽE

ZN.	DÉLKA V (bm)	KS	⌀R10	⌀ E6
1	277,2	1	277,2	
2	0,96	347		333,12
3	305,98	1	305,98	
4	0,82	383		314,06
DÉLKA V (M)			583,18	647,18
HMOTNOST KG/M			0,617	0,222
HMOTNOST KG			359,82	143,67
5% PROSTŘIH			17,99	7,18
HMOTNOST + 5% PROSTŘIH			377,81	150,85
CELKEM (kg)			528,66	
BETON C20/25	KRYTÍ 20 MM		OCEL R10505	

POZNÁMKA:

KOTEVNÍ DESKY POD OCELOVÉ SLOUPY OSADIT PŘI BETONÁŽI VĚNCE

LEGENDA:

ROZSAH VĚNCŮ

±0,000= 560,650 BpV souřadnicový syst. JTSK

Vypracoval
ARCHITECT
Ing.arch.Antonín Nehoda
Klofáčova 387
379 01 Třeboň
IČ: 60656077 DIČ:CZ6510031935
www.aplus-architect.cz : nehoda@aplus-architect.cz

Investor
DK Open spol. s r.o.
Jarošovská 1336
377 01 Jindřichův Hradec
IČ: 48200620 DIČ:CZ48200620

Název akce
BYTOVÝ DŮM S PEKAŘSTVÍM A KAVÁRNOU parc.č. 810,811,812,813, k.ú. Kamenice nad Lipou

Obsah
VĚNCE NAD 1.NP

Část dokumentace
DOKUMENTACE K PROVEDENÍ STAVBY (DPS)

MĚŘÍTKO	1:50	stavební objekt	číslo výkresu	paré č.
KRESLIL	Ing.arch. Antonín Nehoda	SO-01	F-13a	
DATUM	21.3.2013			
ODSOUHLASIL	Ing.arch. Antonín Nehoda			