
VĚNCE NAD 2.NP:


měřítko 1:50

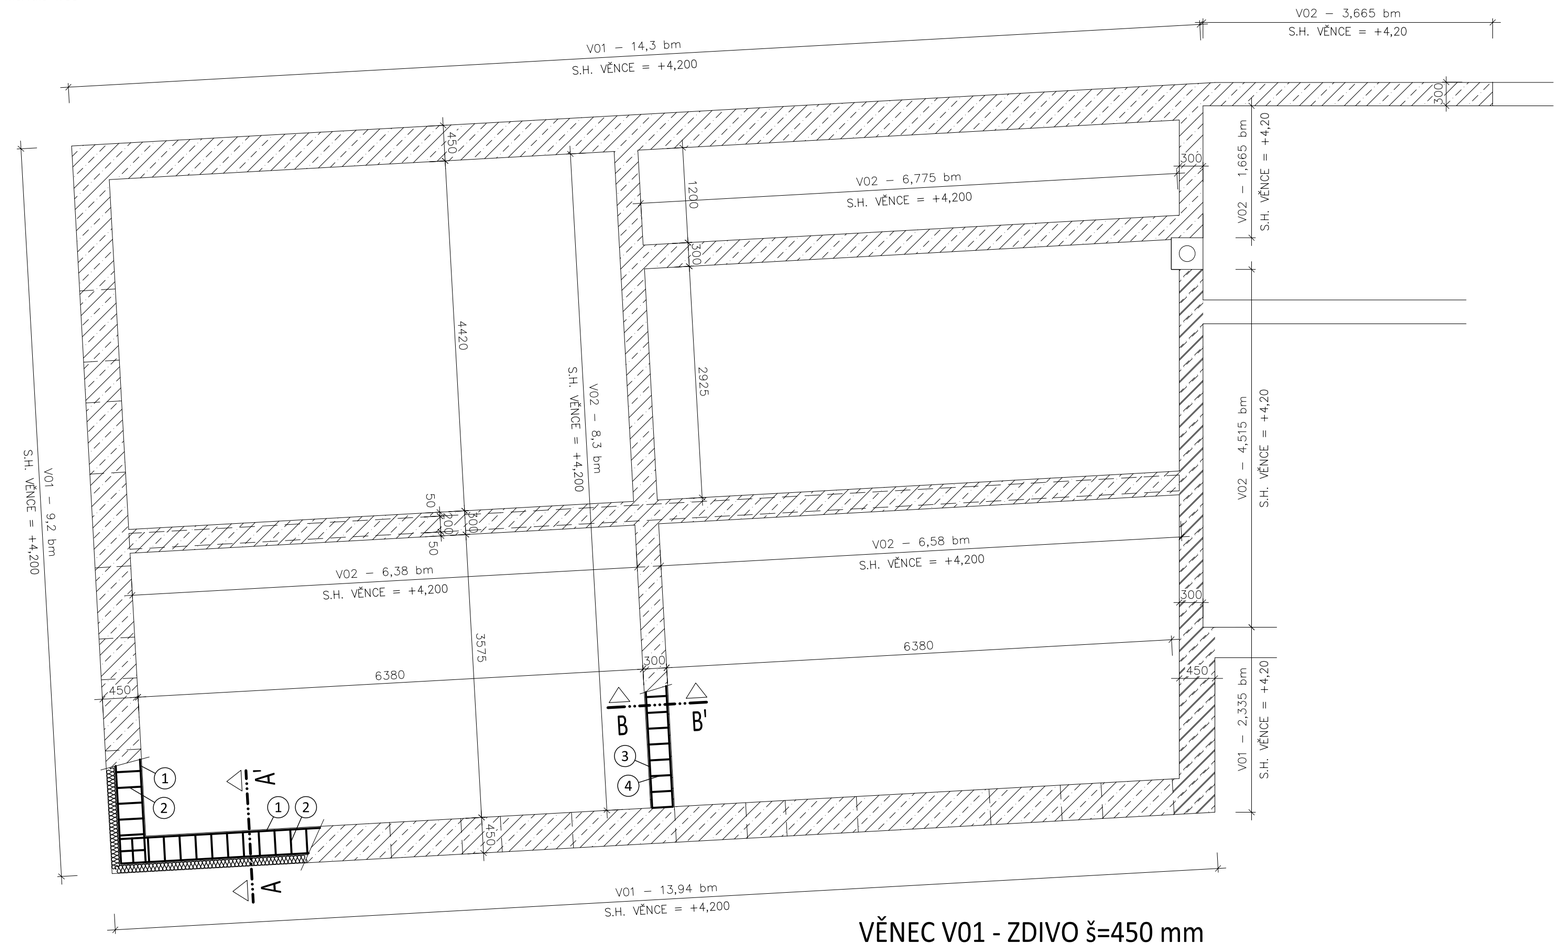

VĚNEC V01 - ZDIVO š=450 mm
délka = 39,775 bm

měřítko 1:10

ŘEZ a-a'

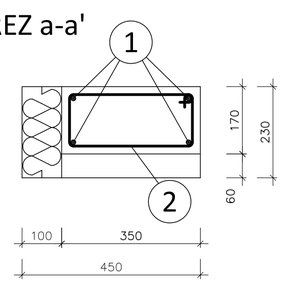


1 ⌀ R10 DL. 39775 MM

39775

CELKEM = 4 * 39,775 = 159,1 bm

2 ⌀ E6 DL. 960 MM PO 200 MM

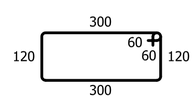


CELKEM ks = 39775 / 200 = 199 ks

VĚNEC V02 - ZDIVO š=300 mm
délka = 37,88 bm

měřítko 1:10

ŘEZ b-b'

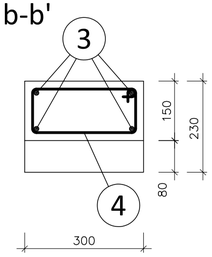


3 ⌀ R10 DL. 37880 mm

37880

CELKEM = 4 * 37,88 = 151,52 bm

4 ⌀ E6 DL. 820 MM PO 200 MM

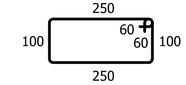

CELKEM ks = 37880 / 200 = 190 ks

VĚNEC V01 + V02
VÝPIS VÝZTUŽE

ZN.	DÉLKA V (bm)	KS	⌀R10	⌀ E6
1	159,1	1	159,1	
2	0,96	199		191,04
3	151,52	1	151,52	
4	0,82	190		155,8
DÉLKA V (M)			310,62	346,84
HMOTNOST KG/M			0,617	0,222
HMOTNOST KG			191,65	76,99
5% PROSTŘIH			9,58	3,84
HMOTNOST + 5% PROSTŘIH			201,23	80,83
CELKEM (kg)			282,06	
BETON C20/25	KRYTÍ 20 MM		OCEL R10505	

LEGENDA:

ROZSAH VĚNCŮ

±0,000= 560,650 — BpV souřadnicový syst. JTSK

Vypracoval

ARCHITECT
Ing.arch.Antonín Nehoda
Klofáčova 387
379 01 Třeboň
IČ: 60656077 DIČ:CZ6510031935
www.aplus-architect.cz ; nehoda@aplus-architect.cz

Investor

DK Open spol. s r.o.
Jarošovská 1336
377 01 Jindřichův Hradec
IČ: 48200620 DIČ:CZ48200620

Název akce

BYTOVÝ DŮM S PEKAŘSTVÍM A KAVÁRNOU parc.č. 810,811,812,813, k.ú. Kamenice nad Lipou

Obsah

VĚNCE NAD 2.NP

Část dokumentace

DOKUMENTACE K PROVEDENÍ STAVBY (DPS)

MĚŘÍTKO	1:50	stavební objekt	číslo výkresu	pare č.
KRESLIL	Ing.arch. Antonín Nehoda	SO-01	F-13b	
DATUM	21.3.2013			
ODSOUHLASIL	Ing.arch. Antonín Nehoda			