
VĚNCE NAD 3.NP:


měřítko 1:50

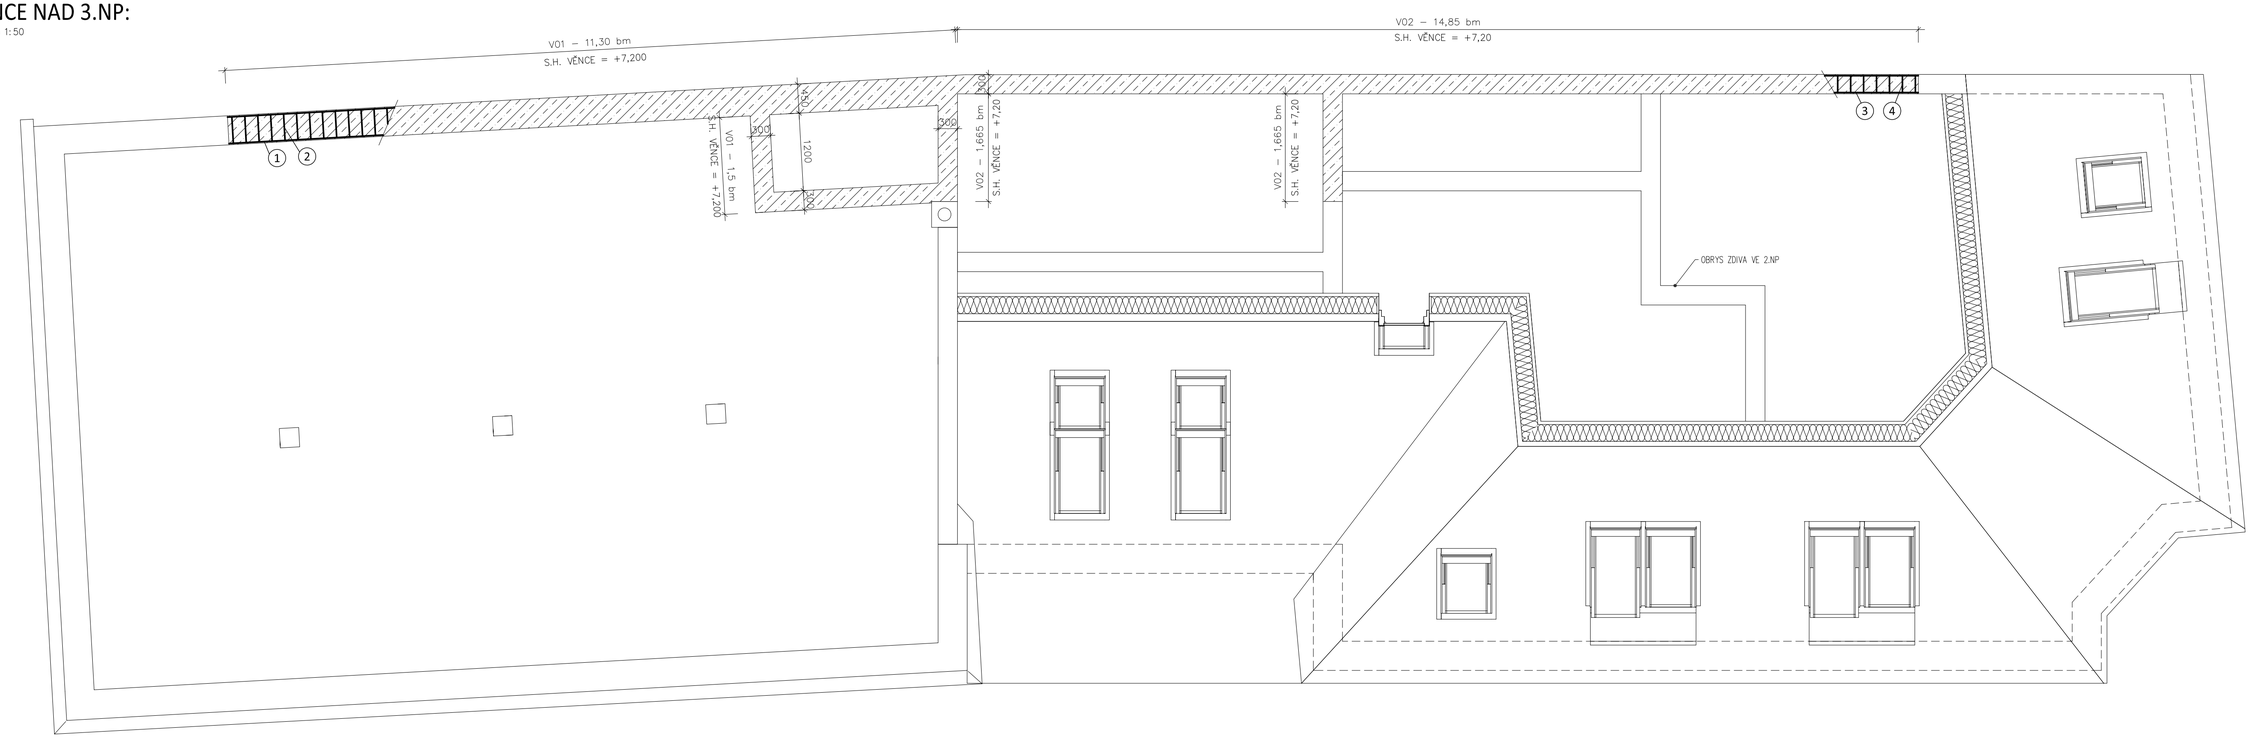


VĚNEC V01 - ZDIVO š=450 mm
délka = 11,30 bm

měřítko 1:10

ŘEZ a-a'

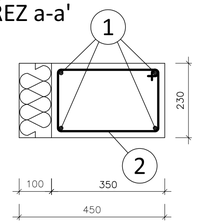


1 ⌀ R10 DL. 11300 MM

 

CELKEM = 4 * 11,30 = 45,2 bm

2 ⌀ E6 DL. 1100 MM PO 200 MM

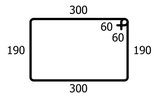


CELKEM ks = 11300 / 200 = 57 ks

VĚNEC V02 - ZDIVO š=300 mm
délka = 19,68 bm

měřítko 1:10

ŘEZ b-b'

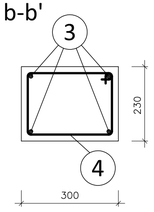


3 ⌀ R10 DL. 19680 mm



CELKEM = 4 * 19,68 = 78,72 bm

4 ⌀ E6 DL. 820 MM PO 200 MM

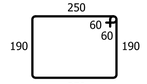

CELKEM ks = 19680 / 200 = 99 ks

VĚNEC V01 + V02
VÝPIS VÝZTUŽE

ZN.	DÉLKA V (bm)	KS	⌀R10	⌀ E6
1	11,30	4	45,2	
2	1,10	57		62,7
3	19,68	4	78,72	
4	0,82	99		81,18
DÉLKA V (M)			123,92	143,88
HMOTNOST KG/M			0,617	0,222
HMOTNOST KG			76,45	31,94
5% PROSTŘIH			3,82	1,59
HMOTNOST + 5% PROSTŘIH			80,27	33,53
CELKEM (kg)			113,8	

BETON C20/25	KRYTÍ 20 MM	OCEL R10505

LEGENDA:

ROZSAH VĚNCŮ

±0,000= 560,650 BpV souřadnicový syst. JTSK

Vypracoval

ARCHITECT
Ing.arch.Antonín Nehoda
Klořáčova 387
379 01 Třeboň
IČ: 60656077 DIČ:CZ6510031935
www.aplus-architect.cz ; nehoda@aplus-architect.cz

Investor

DK Open spol. s r.o.
Jarošovská 1336
377 01 Jindřichův Hradec
IČ: 48200620 DIČ:CZ48200620

Název akce

BYTOVÝ DŮM S PEKAŘSTVÍM A KAVÁRNOU parc.č. 810,811,812,813, k.ú. Kamenice nad Lipou

Obsah

VĚNCE NAD 3.NP

Část dokumentace

DOKUMENTACE K PROVEDENÍ STAVBY (DPS)

MĚŘÍTKO	1:50	stavební objekt	číslo výkresu	paré č.
KRESLIL	Ing.arch. Antonín Nehoda	SO-01	F-13c	
DATUM	21.3.2013			
ODSOUHLASIL	Ing.arch. Antonín Nehoda			