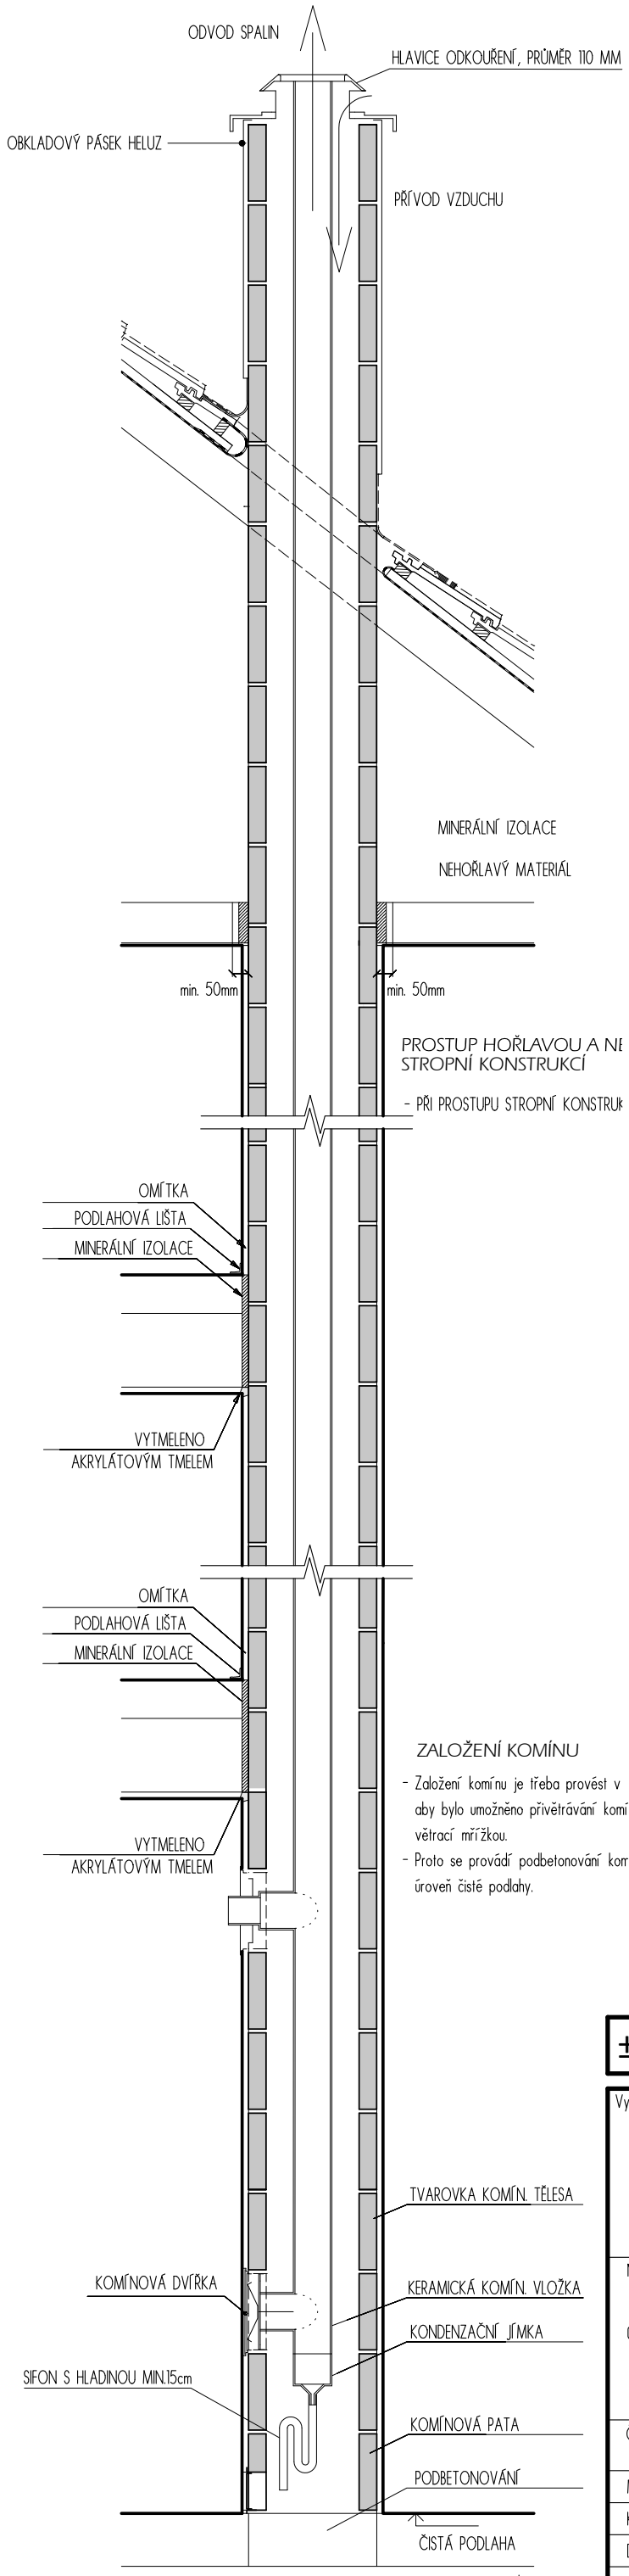


ZALOŽENÍ KOMÍNU

- Založení komínu je třeba provést v
  aby bylo umožněno přivětrávání komí
  větrací mřížkou.
- Proto se provádí podbetonování korr
  úroveň čisté podlahy.


VÝŠKA KOMÍNA = 10,80 m

HELUZ MINI plast


KOTVENÍ KE ZDIVU

- STYK KOMÍNU SE ZDÍ LZE PROVÁDĚT POMOCÍ OCELOVÝCH KOTEV
- ZAPUŠTĚNÍ KOMÍNU DO ZDI KONZULTOVAT SE STATIKEM
- ZATĚŽOVÁNÍ KOMÍNU JINOU KONSTRUKCÍ NENÍ PŘÍPUSTNÉ
- V PŘÍPADĚ JINÉHO MATERIÁLOVÉHO ŘEŠENÍ STĚNY NEŽ JE
  PÁLENÁ KERAMIKA JE TŘEBA ŘEŠIT PŘECHOD MATERIÁLŮ V OMÍTCE

"T" KUS KONTROLNÍ

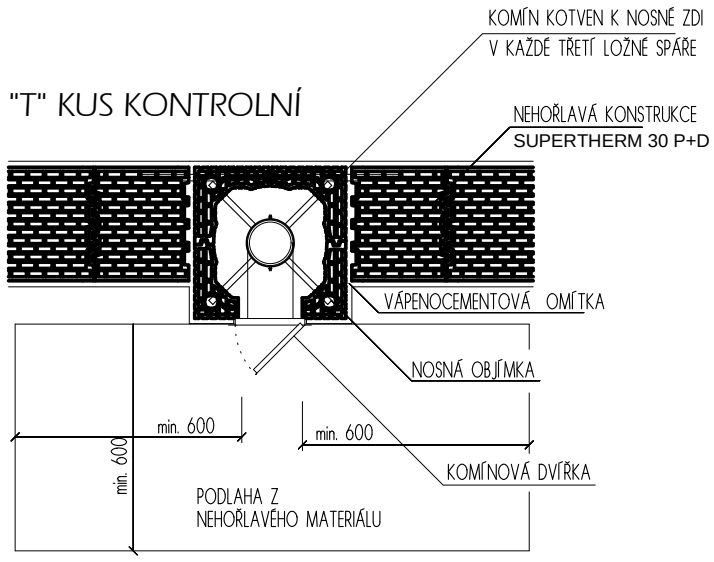

- VE VZDÁLENOSTI MIN. 600mm OD VYBÍRACÍHO OTVORU MUSÍ BÝT
  NEHOŘLAVÁ PODLAHA
- DO VZD. 300mm OD VYBÍRACÍHO OTVORU MUSÍ MÍT KAŽDÁ JINÁ
  KONSTRUKCE NESNADNO HOŘLAVOU POVRCHOVOU ÚPRAVU

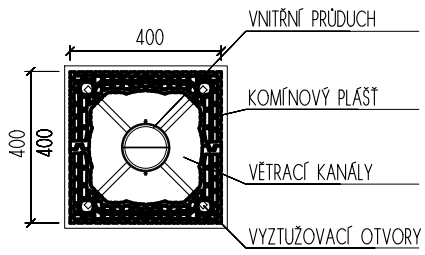

VÝPIS MATERIÁLU KOMÍNA

Kód	Název	Počet
HU	Komínová tvarovka HELUZ - U	80
HUp	Komínová tvarovka HELUZ - U s perlitem	16
HGR 110-1	Trubka pevná 1,0 m, průměr 110 mm	11
HGT 110	T - kus, průměr 110 mm	1
HGS 110	T - kus kontrolní, průměr 110 mm	1
HGU 110	Revizní zátka s odtokem kondenzátu, průměr 110mm	1
HZV	Zpevňovací výztuž	8
HCZ	Zálivková hmota	5
HLM	Lepicí malta 1 kg 20	22
HKH	Spárovací hmota CEMIX 121	1
HGW V	Čelní deska pro přetlak - velká	1
HPD	Podkladová deska	1
HOD	Distanční objimka - univerzální	6
HTK	Trámové kotvení	1
HDZB	Krycí deska betonová	1
HGN 110	Nosná upevňovací objimka, průměr 110 mm	2
HGH 110	Hlavice odkouření, průměr 110 mm	1
HWD	Komínová dvířka	1
HKL	Flexibilní lepidlo CEMIX 045/Flex	3
HKO	Cihelný obkladový pásek HELUZ	148
HSS	Spojovací sada	2
HSN	Nanášecí souprava	1

DETAIL - skladby komína

m = 1 : 20

±0,000= 560,650 BpV souřadnicový syst. JTSK

Vypracoval

ARCHITECT
Ing.arch.Antonín Nehoda
Klofáčova 387
379 01 Třeboň
IČ: 60656077 DIČ: CZ6510031935
www.aplus-architect.cz ; nehoda@aplus-architect.cz

Investor

DK Open spol. s r.o.
Jarošovská 1336
377 01 Jindřichův Hradec
IČ: 48200620 DIČ: CZ48200620

Název akce

BYTOVÝ DŮM S PEKAŘSTVÍM A KAVÁRNOU

parc.č. 810,811,812,813, k.ú. Kamenice nad Lipou

Obsah

DETAIL KOMÍNA

Část dokumentace

DOKUMENTACE K PROVEDENÍ STAVBY (DPS)

MĚŘÍTKO	1:20	stavební objekt	číslo výkresu	paré č.
KRESLIL	Ing.arch. Antonín Nehoda	SO-01	F-20	
DATUM	21.3.2013			
ODSOUHLASIL	Ing.arch. Antonín Nehoda			