±0,000= 560,650 BpV souřadnicový syst. JTSK

Vypracoval

ARCHITECT
Ing.arch.Antonín Nehoda
Klofáčova 387
379 01 Třeboň
IČ: 60656077 DIČ: CZ6510031935
www.aplus-architect.cz ; nehoda@aplus-architect.cz

Investor

DK Open spol. s r.o.
Jarošovská 1336
377 01 Jindřichův Hradec
IČ: 48200620 DIČ: CZ48200620

Název akce

BYTOVÝ DŮM S PEKAŘSTVÍM A KAVÁRNOU

parc.č. 810,811,812,813, k.ú. Kamenice nad Lipou

Obsah

# DETAILY "A,B,C"


Část dokumentace

DOKUMENTACE K PROVEDENÍ STAVBY (DPS)

| | | | | |
|---|---|---|---|---|
| MĚŘÍTKO | 1:10 | stavební objekt | číslo výkresu | paré č. |
| KRESLIL | Ing.arch. Antonín Nehoda | **SO-01** | F-21 | |
| DATUM | 21.3.2013 | | | |
| ODSOUHLASIL | Ing.arch. Antonín Nehoda | | | |


# Detail "A":

- okenní parapet posuvného okna

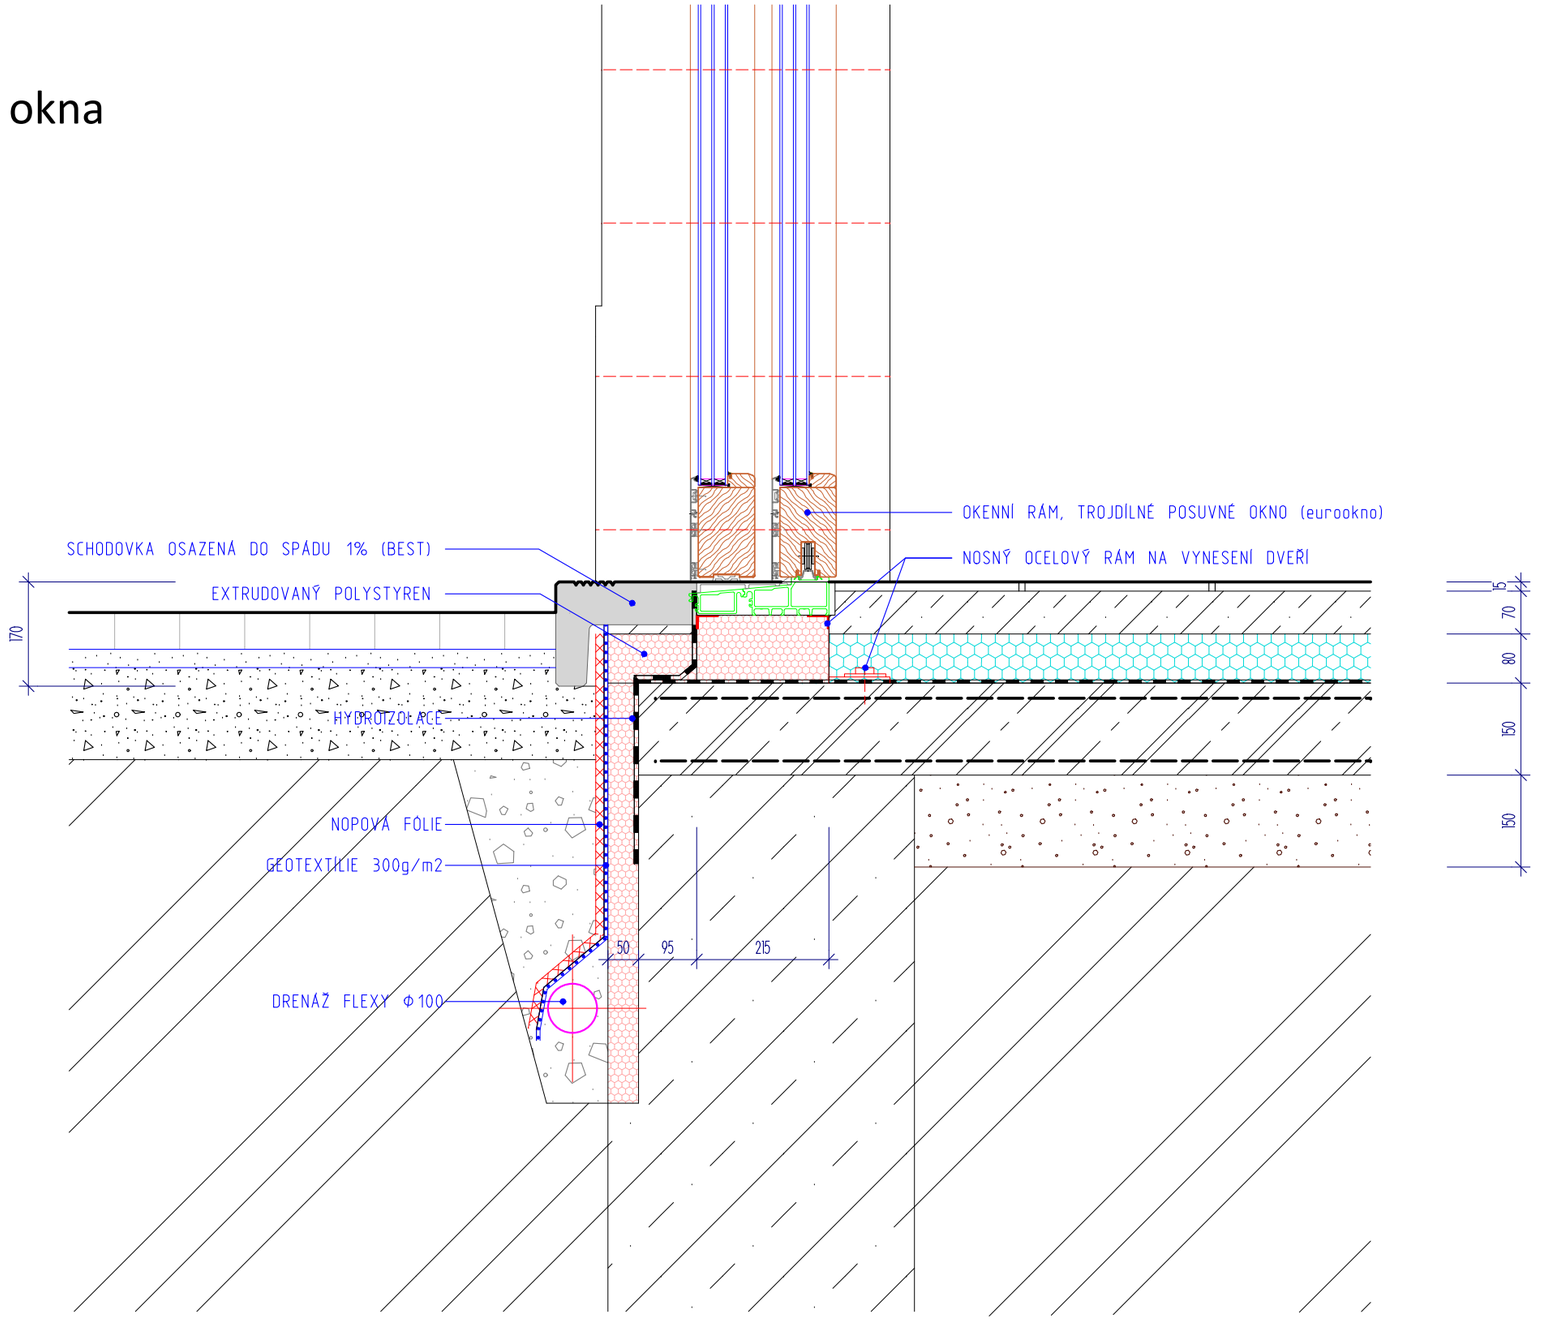

# Detail "B":

- okenní nadpraží s překladem , parapet
- stropní konstrukce
- římsa

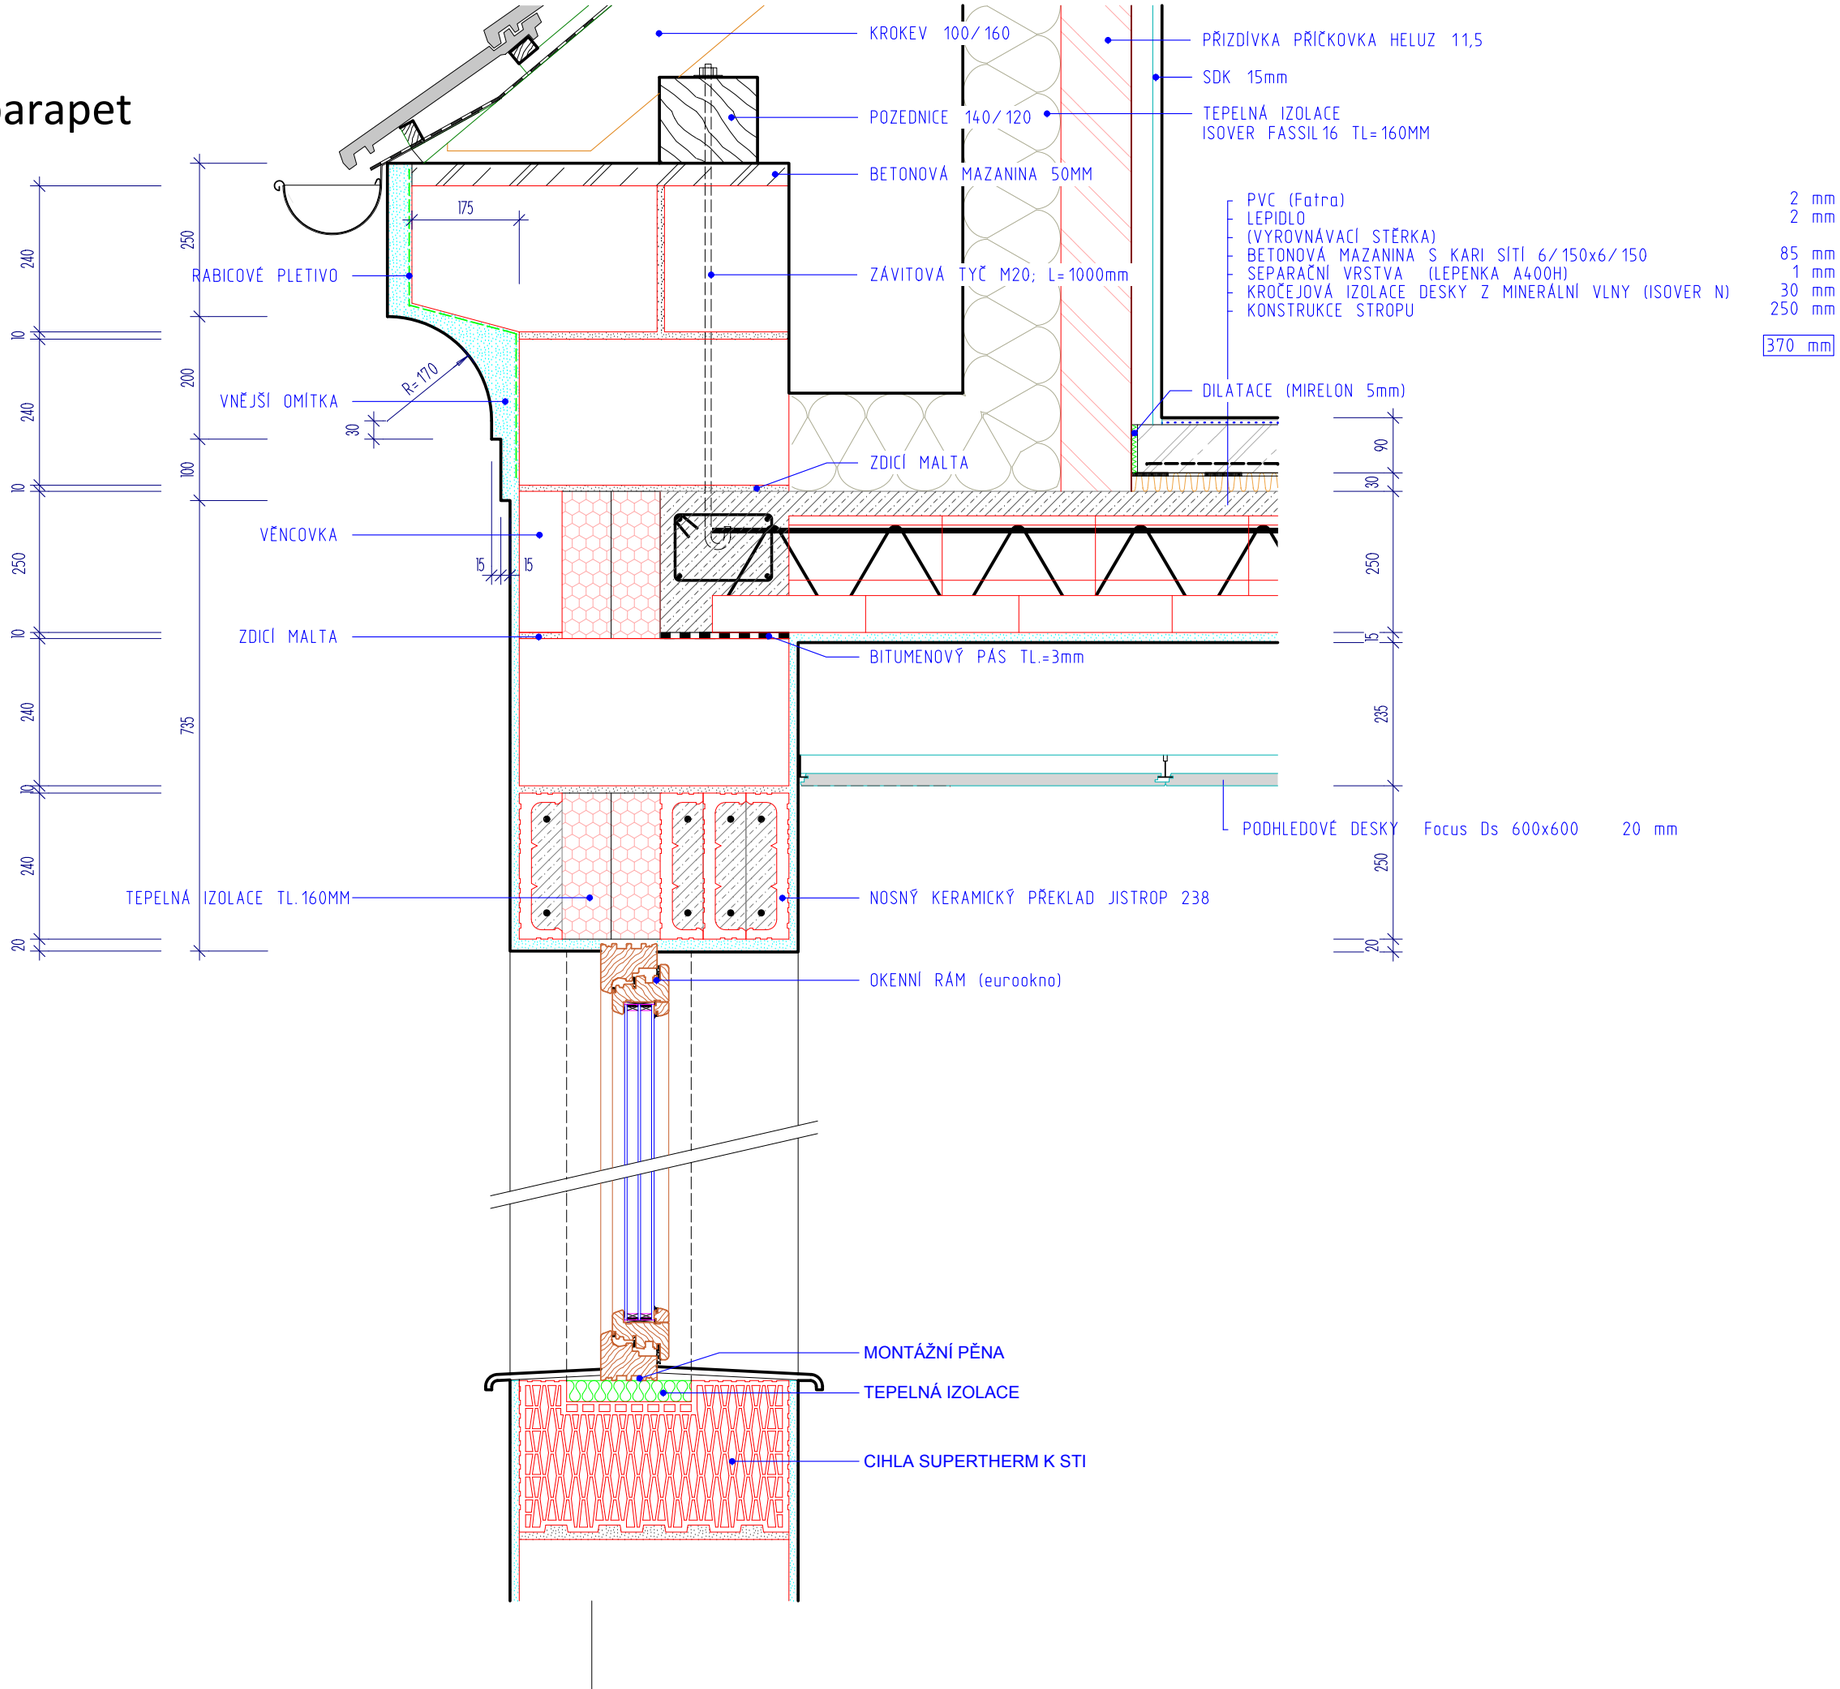

# Detail "C":

- stropní konstrukce
- napojení na sousední objekt

| | |
|---|---|
| PVC (Fatra) | 2 mm |
| LEPIDLO | 2 mm |
| (VYROVNÁVACÍ STĚRKA) | |
| BETONOVÁ MAZANINA S KARI SÍTÍ 6/150x6/150 | 85 mm |
| SEPARAČNÍ VRSTVA (LEPENKA A400H) | 1 mm |
| KROČEJOVÁ IZOLACE DESKY Z MINERÁLNÍ VLNY (ISOVER N) | 30 mm |
| KONSTRUKCE STROPU | 250 mm |
| | 370 mm |

PODHLEDOVÉ DESKY Focus Ds 600x600 20 mm

