


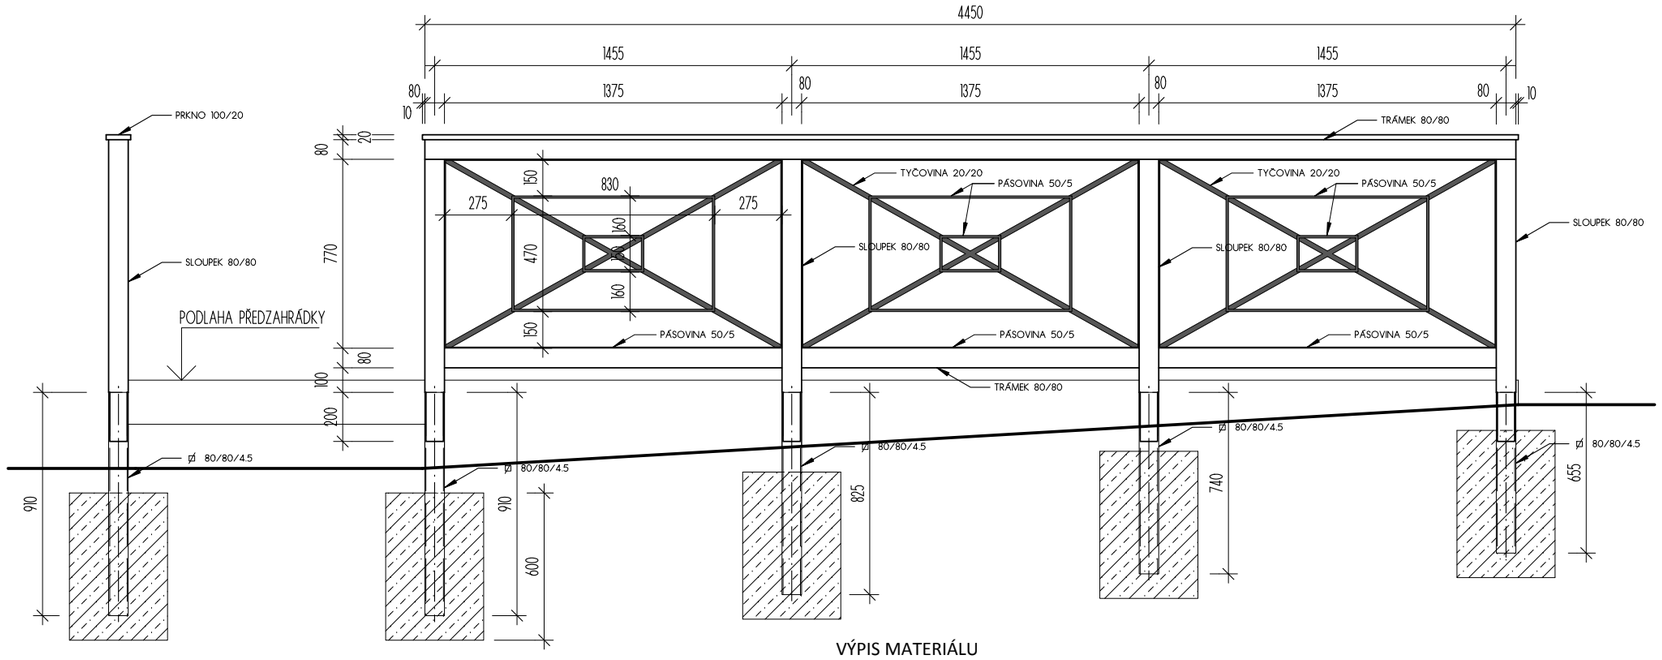


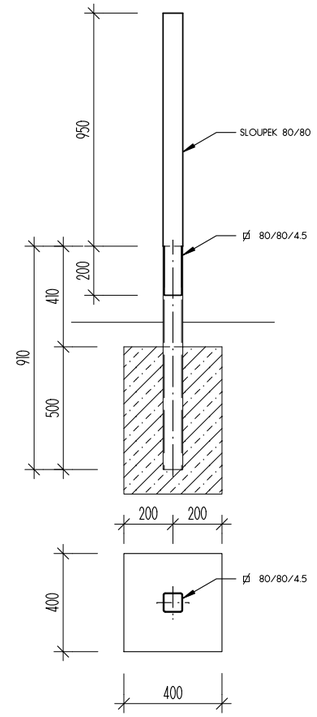

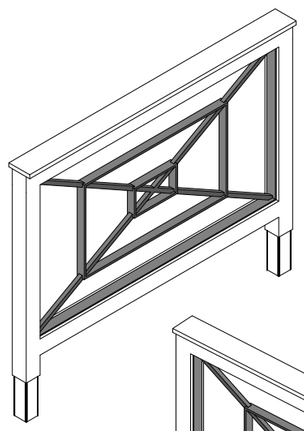

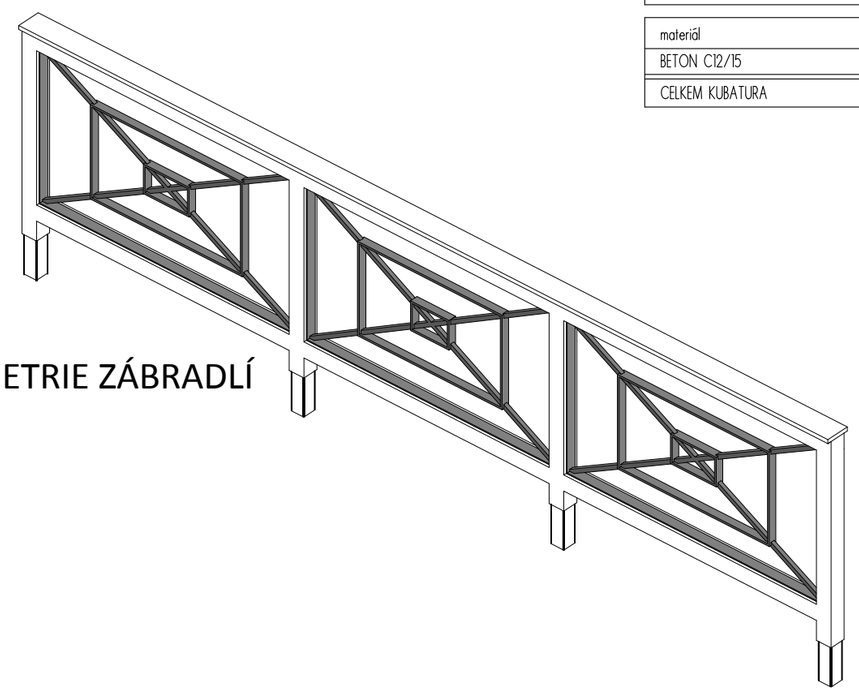

AXONOMETRIE ZÁBRADLÍ

VÝPIS MATERIÁLU

popis výrobku	délka	hm. na mj	hmot. ks	kusů	hmotnost
Pásovina 50/5	7,70m	1,960kg/m	15,09kg	4	60,37kg
Tyčovina 20/20	3,15m	3,140kg/m	9,89kg	4	39,56kg
Tyčovina 20/20	3,15m	3,140kg/m	9,89kg	4	39,56kg
Jäkl 80/80/4,5	4,95m	11,070kg/m	54,79kg	1	54,79kg
CELKEM HMOTNOST [KG]					154,72kg

popis výrobku	délka	ks
hoblované smrk. řezivo 80/80	4,45m	1
hoblované smrk. řezivo 80/80	1,38m	4
hoblované smrk. řezivo 80/80	1,15m	6
hoblované smrk. řezivo 80/80	1,54m	1
hoblované smrk. řezivo 100/20	5,75m	4

materiál	kubatura	ks
BETON C12/15	0,096m3	6
CELKEM KUBATURA		0,58m3

DETAIL zábradlí předzahrádky
m = 1 : 25

±0,000= 560,650 BpV souřadnicový syst. JTSK

Vypracoval
ARCHITECT
Ing.arch.Antonín Nehoda
Klofáčova 387
379 01 Třeboň
IČ: 60656077 DIČ: CZ6510031935
www.aplus-architect.cz ; nehoda@aplus-architect.cz

Investor
DK Open spol. s r.o.
Jarošovská 1336
377 01 Jindřichův Hradec
IČ: 48200620 DIČ: CZ48200620

Název akce
BYTOVÝ DŮM S PEKAŘSTVÍM A KAVÁRNOU parc.č. 810,811,812,813, k.ú. Kamenice nad Lipou

Obsah
DETAIL zábradlí předzahrádky

Část dokumentace
DOKUMENTACE K PROVEDENÍ STAVBY (DPS)

MĚŘÍTKO 1:20	stavební objekt	číslo výkresu	paré č.
KRESLIL Ing.arch. Antonín Nehoda	**SO-01**	F-22	
DATUM 21.3.2013			
ODSOUHLASIL Ing.arch. Antonín Nehoda			