±0,000= 560,650

BpV souřadnicový syst. JTSK

Vypracoval

ARCHITECT
Ing.arch.Antonín Nehoda
Klofáčova 387
379 01 Třeboň
IČ: 60656077 DIČ: CZ6510031935
www.aplus-architect.cz ; nehoda@aplus-architect.cz

Investor

DK Open spol. s r.o.
Jarošovská 1336
377 01 Jindřichův Hradec
IČ: 48200620 DIČ: CZ48200620

Název akce

BYTOVÝ DŮM S PEKAŘSTVÍM A KAVÁRNOU

parc.č. 810,811,812,813, k.ú. Kamenice nad Lipou


Obsah

TVAR SCHODIŠTĚ


Část dokumentace


DOKUMENTACE K PROVEDENÍ STAVBY (DPS)

MĚŘÍTKO	1:25	stavební objekt	číslo výkresu	paré č.
KRESLIL	Ing.arch. Antonín Nehoda	**SO-01**	F-23	
DATUM	21.3.2013			
ODSOUHLASIL	Ing.arch. Antonín Nehoda			

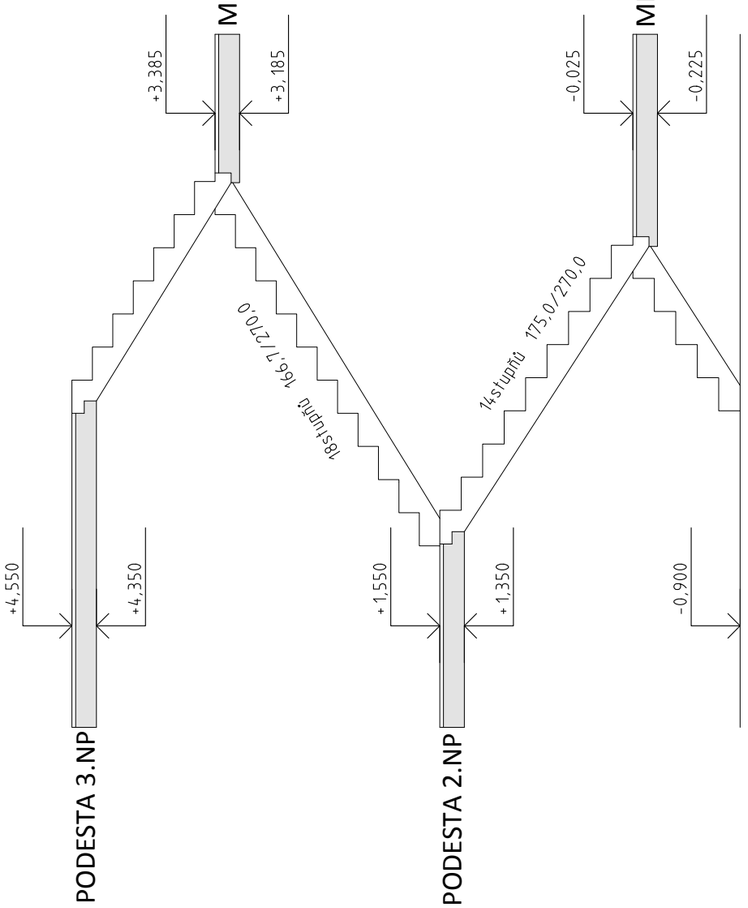

ŘEZ SCHODIŠTĚM m=1:50

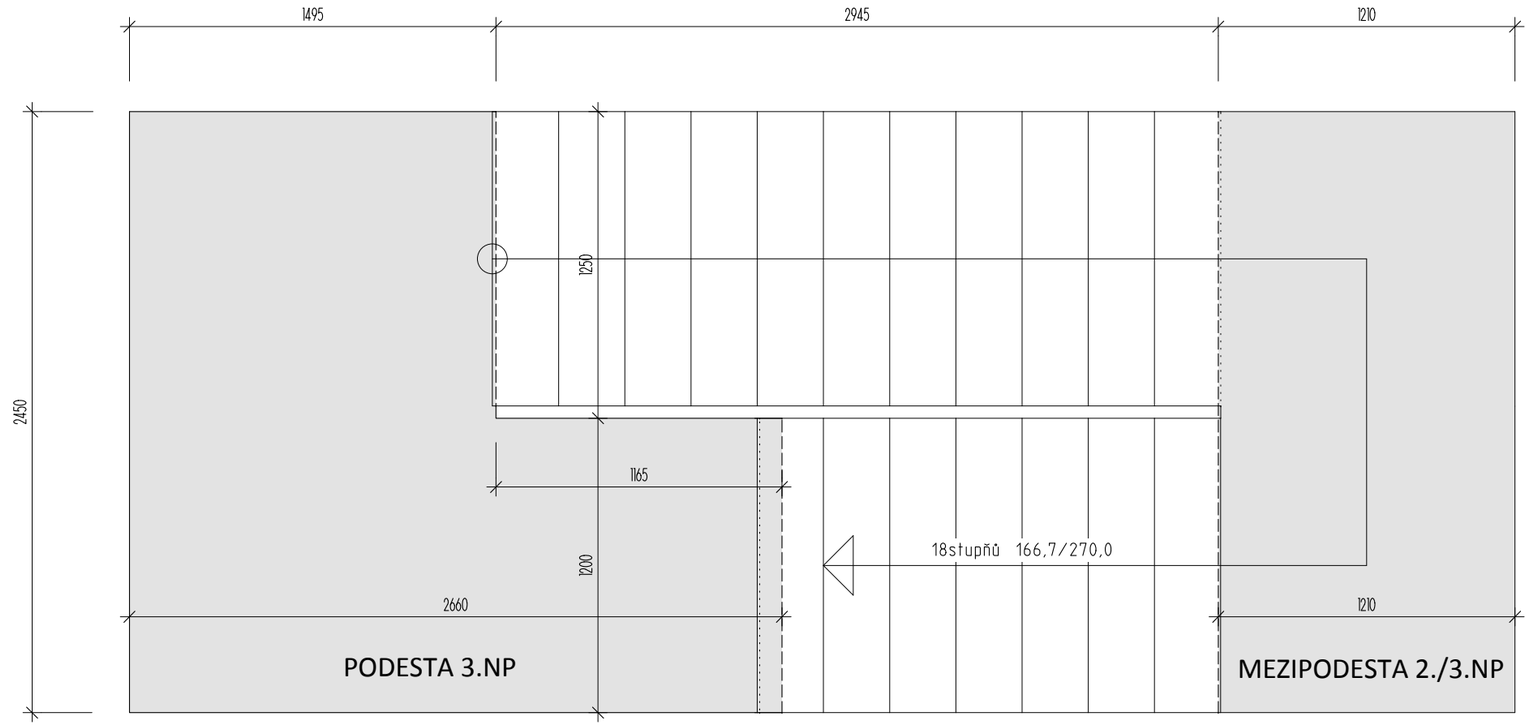

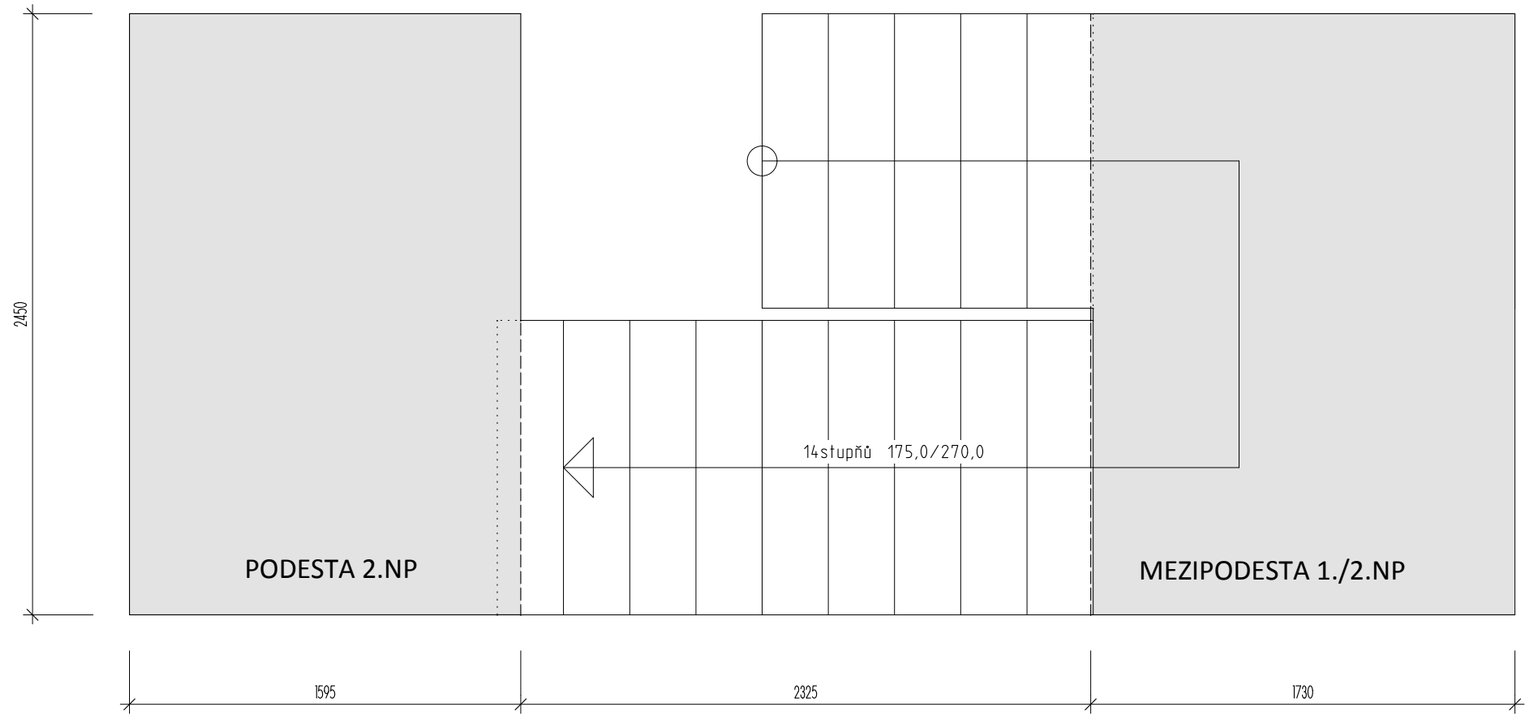

PŮDORYSY SCHODIŠŤ m=1:25