±0,000= 560,650 | BpV souřadnicový syst. JTSK

Vypracoval

ARCHITECT
Ing.arch.Antonín Nehoda
Klofáčova 387
379 01 Třeboň
IČ: 60656077 DIČ: CZ6510031935
www.aplus-architect.cz ; nehoda@aplus-architect.cz

Investor

DK Open spol. s r.o.
Jarošovská 1336
377 01 Jindřichův Hradec
IČ: 48200620 DIČ: CZ48200620

Název akce

BYTOVÝ DŮM S PEKAŘSTVÍM A KAVÁRNOU

parc.č. 810,811,812,813, k.ú. Kamenice nad Lipou

Obsah

DETAIL stříšky vstupu


Část dokumentace

DOKUMENTACE K PROVEDENÍ STAVBY (DPS)


MĚŘÍTKO	1:10	stavební objekt	číslo výkresu	paré č.
KRESLIL	Ing.arch. Antonín Nehoda	**SO-01**	F-24	
DATUM	21.3.2013			
ODSOUHLASIL	Ing.arch. Antonín Nehoda			

Detail "D":

- stříška nad vstupem Z4

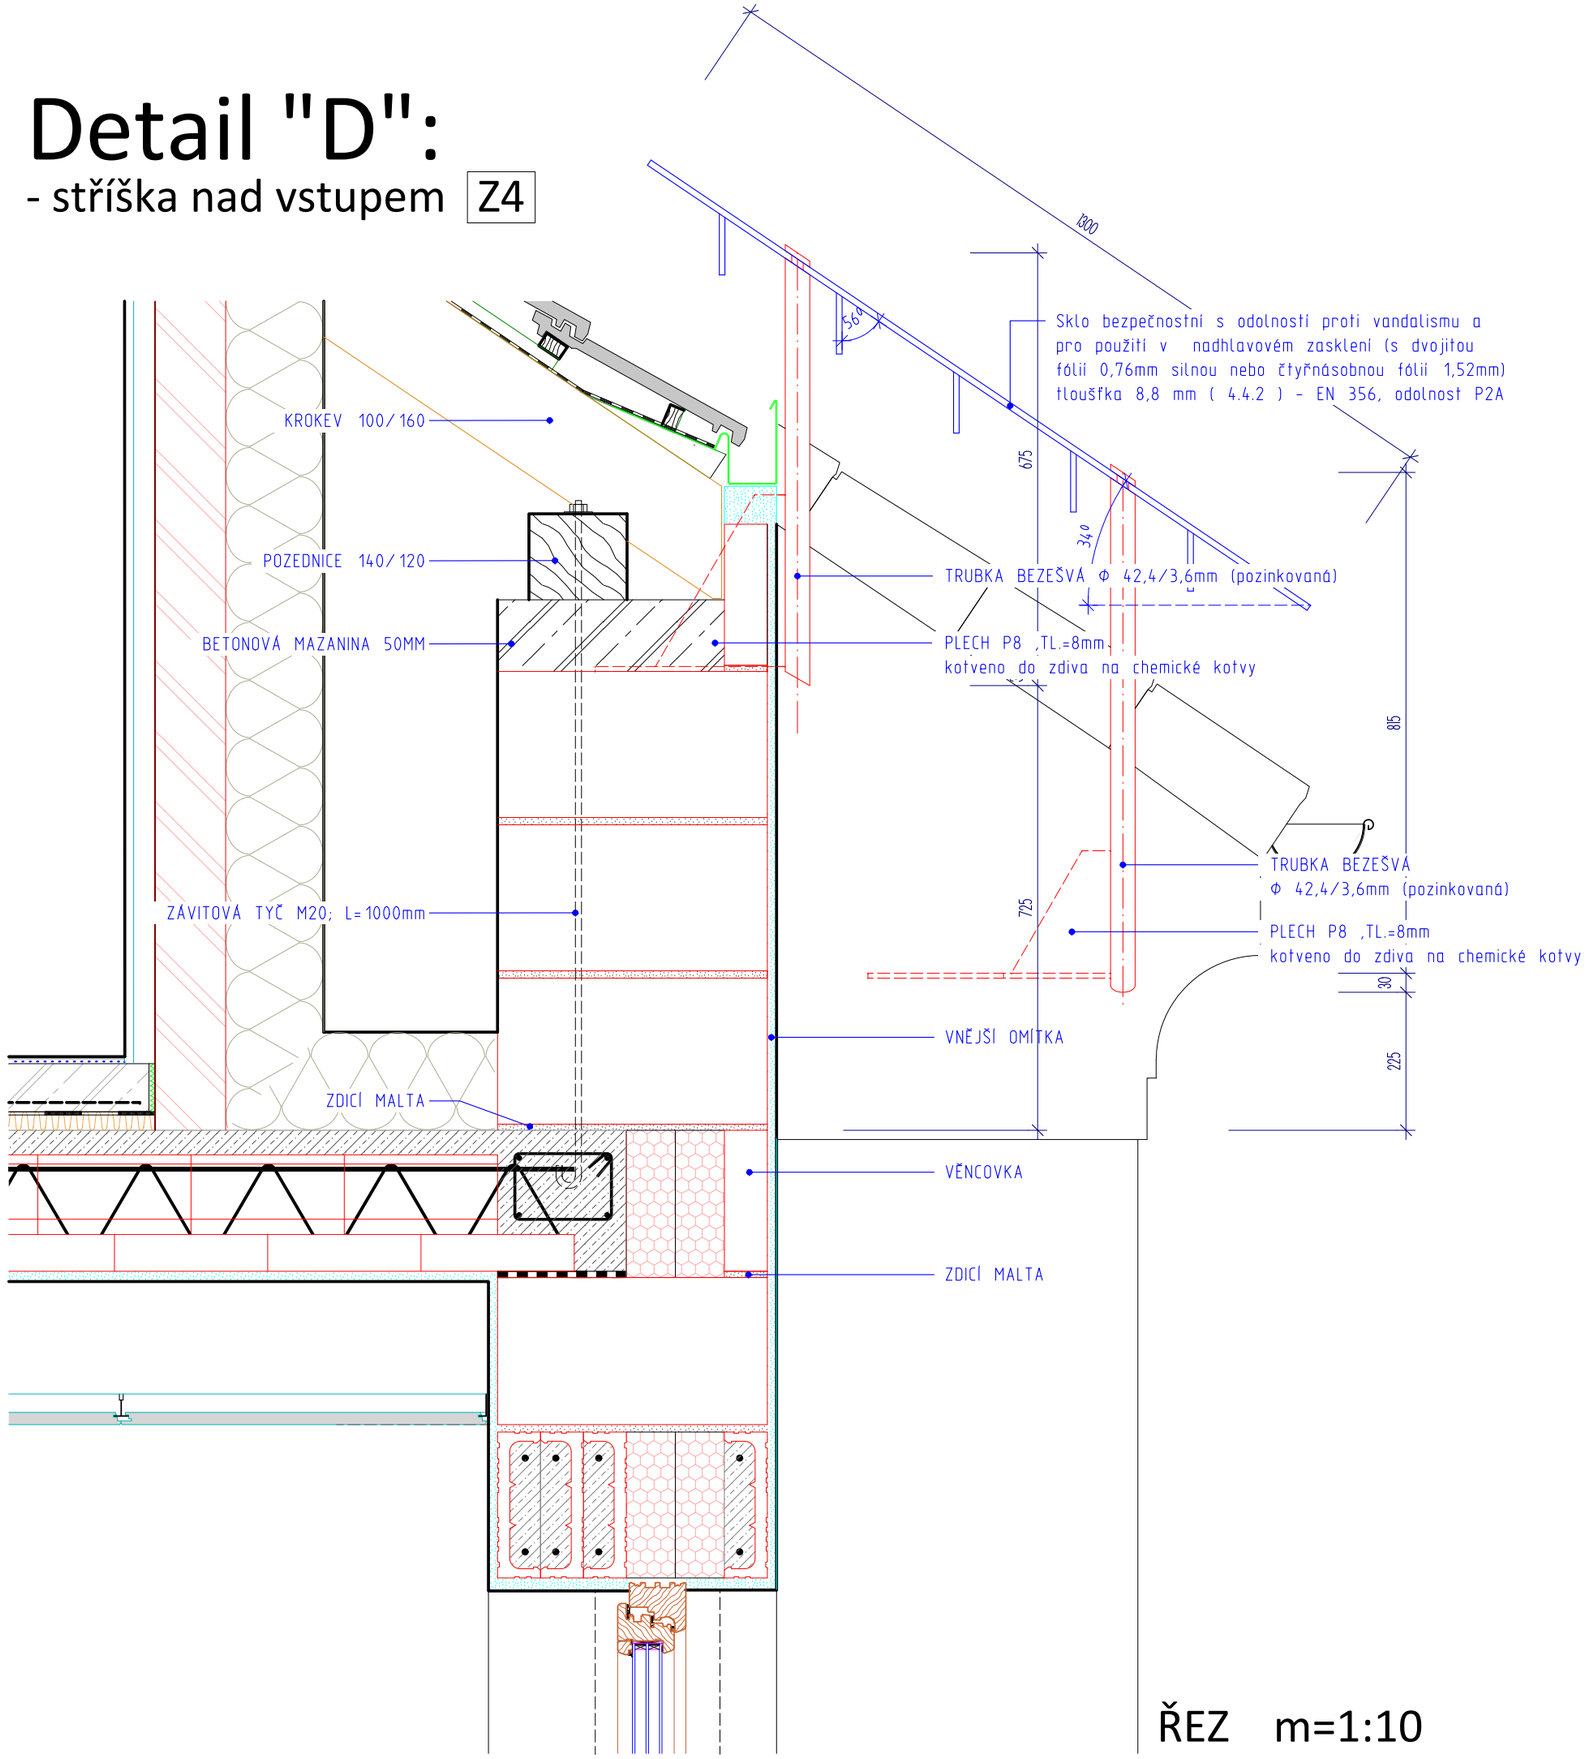

ŘEZ m=1:10

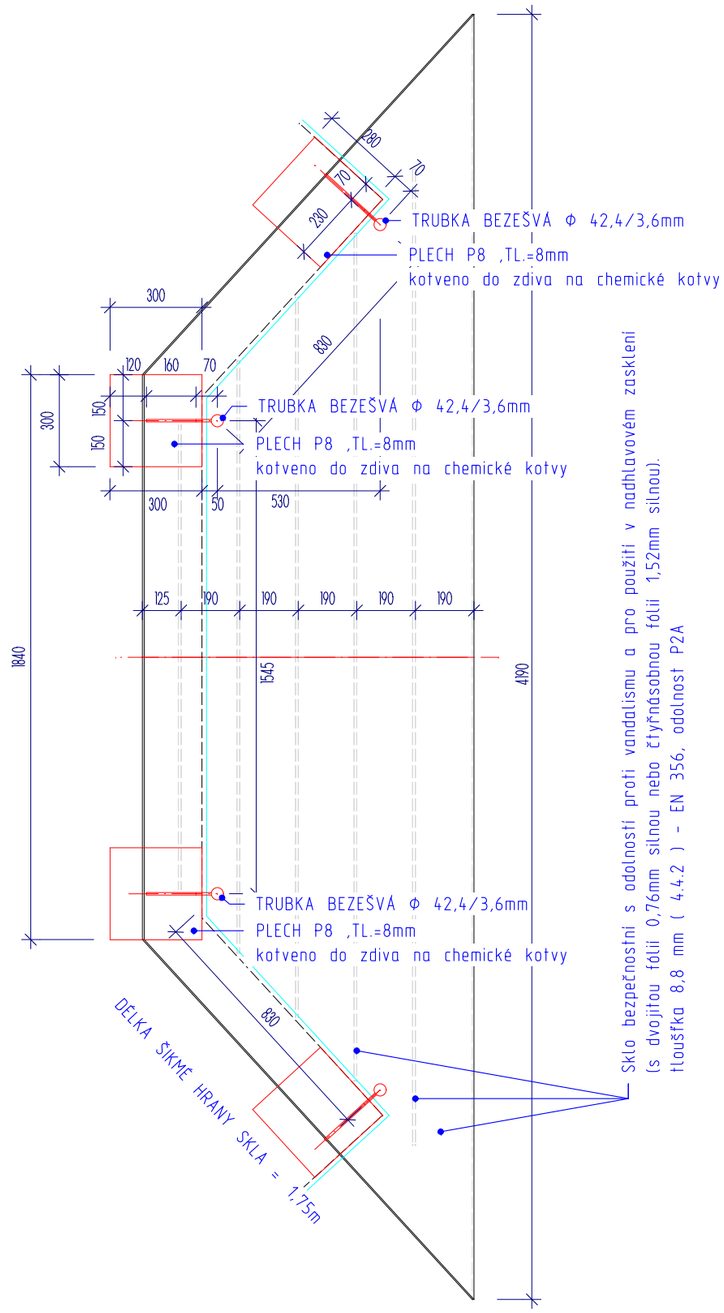

PŮDORYS STŘÍŠKY m=1:20