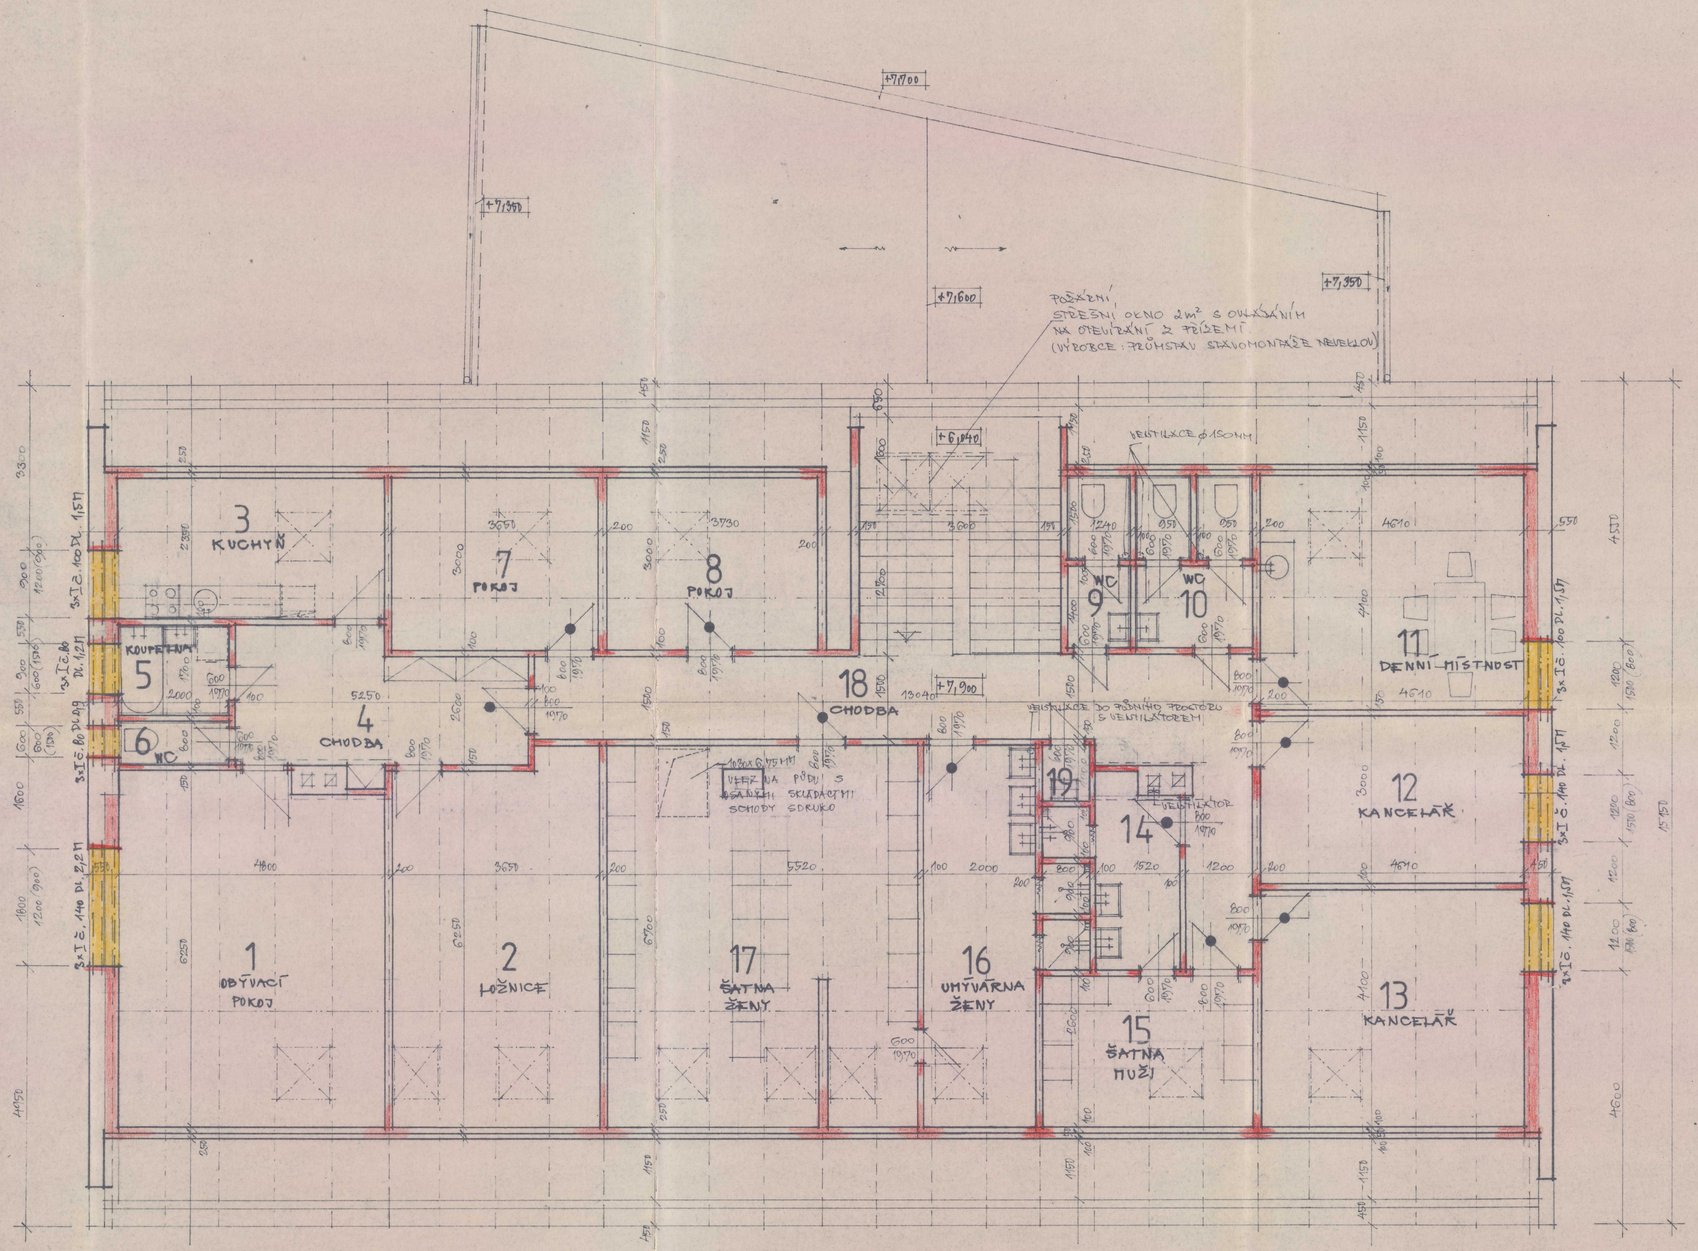


SEZNAM MÍSTNOSTÍ

Č.M.	ÚČEL. MÍSTNOST	PODLAHA	M²	ÚPRAVA POVRCHU
1	ODPOVACÍ POKOJ	PVC LIŠTA PVC	30,0	
2	LOŽNICE	PVC LIŠTA PVC	23,3	
3	KUCHYŇ	PVC LIŠTA PVC	11,3	OBKLAD ZA KUCH. LINKOU
4	CHODBA	DTTO	15,3	
5	KOUPELNA	KERAM. DLAŽBA	3,4	OBKLAD DO V. 1530 MM
6	WC	KERAM. DLAŽBA	1,6	OBKLAD DO V. 1570 MM
7	POKOJ UBYTOVNY	PVC LIŠTA PVC	11,1	
8	POKOJ UBYTOVNY	PVC LIŠTA PVC	11,2	
9	WC – MUŽI	KERAM. DLAŽBA	3,7	OBKLAD DO V. 1570 MM
10	WC – ŽENY	KERAM. DLAŽBA	6,0	OBKLAD DO V. 1570 MM
11	DENNÍ MÍSTNOST	PVC LIŠTA PVC	18,9	OBKLAD ZA KUCH. LINKOU
12	KANCELÁŘ	PVC LIŠTA PVC	13,8	
13	KANCELÁŘ	DTTO	18,9	
14	UMÝVÁRNA MUŽI	KERAM. DLAŽBA	6,1	OBKLAD DO V. 1800 MM
15	ŠATNA MUŽI	PVC LIŠTA PVC	9,17	
16	UMÝVÁRNA ŽENY	KERAM. DLAŽBA	13,4	OBKLAD DO V. 1800 MM
17	ŠATNA ŽENY	PVC LIŠTA PVC	37,0	
18	CHODBA	PVC LIŠTA PVC	24,5	EMAIL. NÁTĚR DO V. 1530 MM
19	ÚKLIDOVÁ KOMORA	KERAM. DLAŽBA	6,8	OBKLAD DO V. 1570 MM

POZNÁMKA

- DVEŘE TAKTO OZNAČENÉ JSOU S POŽÁRNÍ ODOLNOSTÍ 30 MIN OPATŘENÉ SAMOZAVÍRAČEM 30 C-2

VENTILACE WC A SPRCH BUDE VENTILÁTOREM VYVEDENA DO PŮDY POZINK. ROUROU Ø 150 MM. V MÍSTNOSTI OPATŘENÁ MŘÍŽKOU, NA PŮDĚ SÍTKOU PROTI HMYZU

MÍSTNOST Č. 19 BUDE ODVĚTRÁVÁNA DVEŘMI S VENTILAČNÍMI OTVORY

VEŠKERÉ DŘEV. PRVKY VZDÁLENY MIN. 5cm OD KOMÍNOVÉHO TĚLESA

PROJS
PROJEKTOVÁ A INŽENÝRSKÁ ČINNOST
ERBENOVA 134
256 01 BENEŠOV
☎ 0301/21 655

ZMĚNA

PODKROVÍ

MĚSTSKÝ ÚŘAD
Masarykovo náměstí 100
256 27 BENEŠOV

M 1:50

REKONSTRUKCE BUDOVY č.p. 307 v BENEŠOVĚ

NA BUFET - OBČERSTVENÍ, CUKRÁRNU A PEKÁRNU