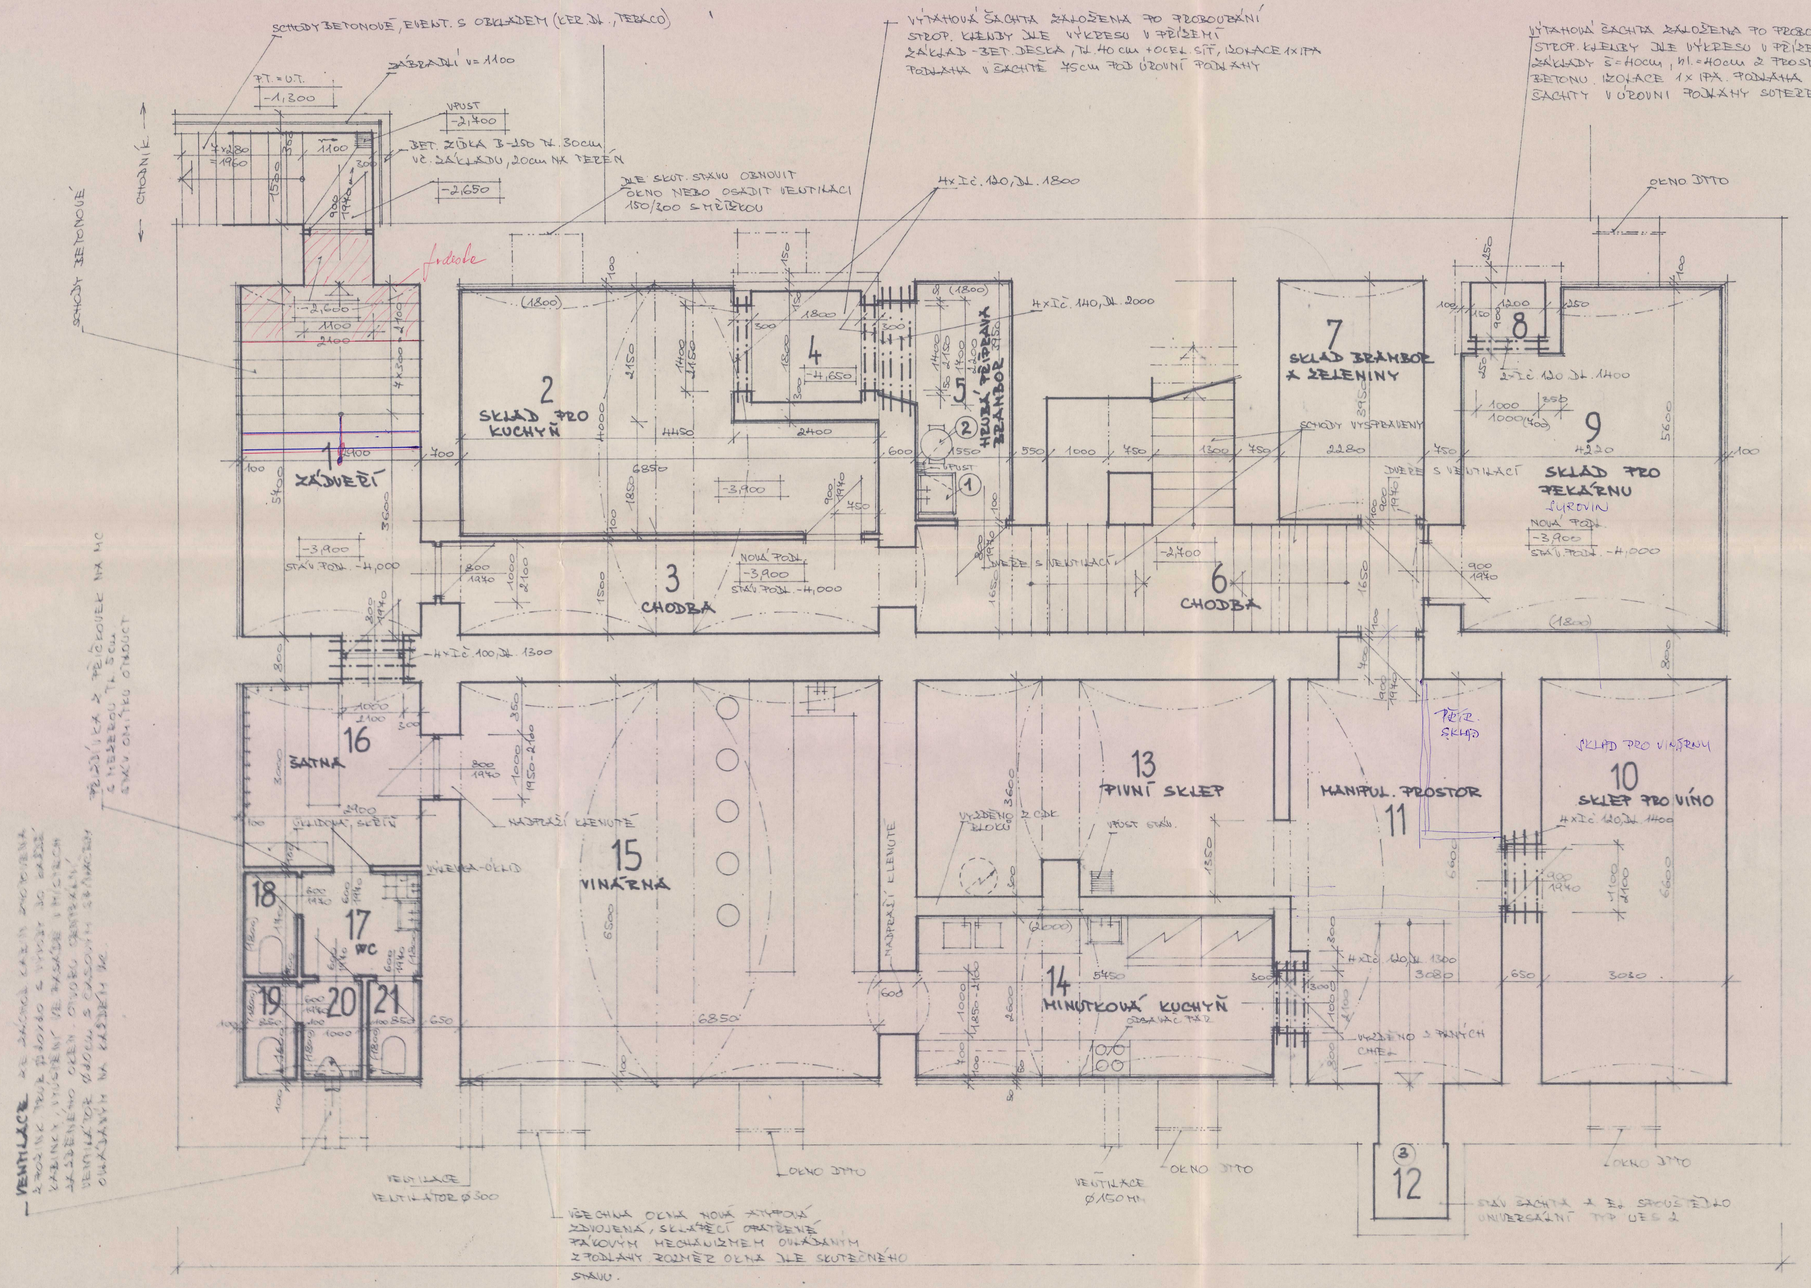


SEZNAM MÍSTNOSTÍ

Č.M.	NÁZEV	PODLAHA	M²	ÚPRAVA POVRCHU
1	ZÁZVĚŘÍ	KER DLAŽBA +SOKLÍK	16,50	OBKLAD DLE INVESTORA
2	SKLAD PRO KUCHYŇ	KER DLAŽBA	22,20	BĚLN. OBKLAD V= 1800
3	CHODBA	KER DLAŽBA	10,50	–
4	VÝTAH NGS 500	BET. MAŽ.	3,25	VAP. ŠTUK. OM.
5	HEZKÁ TŘEPRAVA BRAMBOR	KER DL. DO SPÁDU	4,00	BĚLN. OBKLAD V= 1800
6	CHODBA	KER DL. +SOKLÍK	STÁV.	–
7	SKLAD BRAMBOR A ZELENINY	BET. MAŽ. S CEM. POTĚREM	9,00	–
8	VÝTAH 100kg	BET. MAŽ.	1,08	VAP. ŠTUK. OM.
9	SKLAD PRO PEKÁRNU	KER DLAŽBA	21,95	BĚLN. OBKLAD V= 1800
10	SKLEP - VÍNO	KER DLAŽBA +SOKLÍK	20,00	–
11	MANIPUL. PROSTOR	BET. MAŽ.	23,10	–
12	SPOUŠTĚLO UES 2	BET. MAŽ.	STÁV.	–
13	PIVNÍ SKLEP	STÁVAJÍCÍ	20,40	–
14	MINUTKOVÁ KUCHYŇ	KER DLAŽBA	14,95	BĚLN. OBKLAD V= 2000
15	VINÁRNA	KER DLAŽBA +SOKLÍK	44,50	OBKLAD DLE INVESTORA
16	SATNA	KER DLAŽBA +SOKLÍK	3,40	OBKLAD DLE INVESTORA
17	PŘEDSÍŇKA	KER DLAŽBA	3,30	BĚLN. OBKLAD V= 1800
18	WC - PERSONÁL	KER DLAŽBA	1,45	BĚLN. OBKLAD V= 1800
19	WC - MUŽI	KER DLAŽBA	1,35	BĚLN. OBKLAD V= 1800
20	WC - MUŽI	KER DLAŽBA	1,60	BĚLN. OBKLAD V= 1800
21	WC - ŽENY	KER DLAŽBA	1,35	BĚLN. OBKLAD V= 1800

STAV. ÚPRAVA OMÍTKOVÁNÍ A NAHAZENÁ NOVOU VAP. STUKEM

① – DŘEZ

② – SKŘÍŇKA ZEMNÍ UWS 300 ..... PŘÍKON 0,14 KW

③ – SPOUŠTĚLO UNIVERZÁLNÍ TYP UES 2 ..... PŘÍKON 1,1 KW

POZNÁMKA:

NOVÉ NADPRAŽÍ - VE OBEJ NOSNÉ U OSTATNÍCH SE PŘEDPOKLÁDÁ STAV. KLENBOVÉ POLE ZUŽENÝCH PO MEZ PROJEKTANT NEPŘEVLOUCILE. NUTNOST ZVÝŠENÍ OTVORŮ NOVÉ (ZHOTOVENÍ NOVÝCH NADPRAŽÍ) SITUACE SE UVAŽÍ PO PROVEDENÍ NOVÝCH PRVKŮ V MÍSTNOSTECH.

SEMSTAV
stavební firma
SEMÍN
257 25 Kozmice 37
☎ (0301) 95 11

ZMĚNA
SUTERÉN

M=1:50

REKONSTRUKCE BUDOVY Č.P. 304 V ŽENEŠOVĚ NA BUFET - OBČERSTVENÍ, CUKRÁRNU A PEKÁRNU