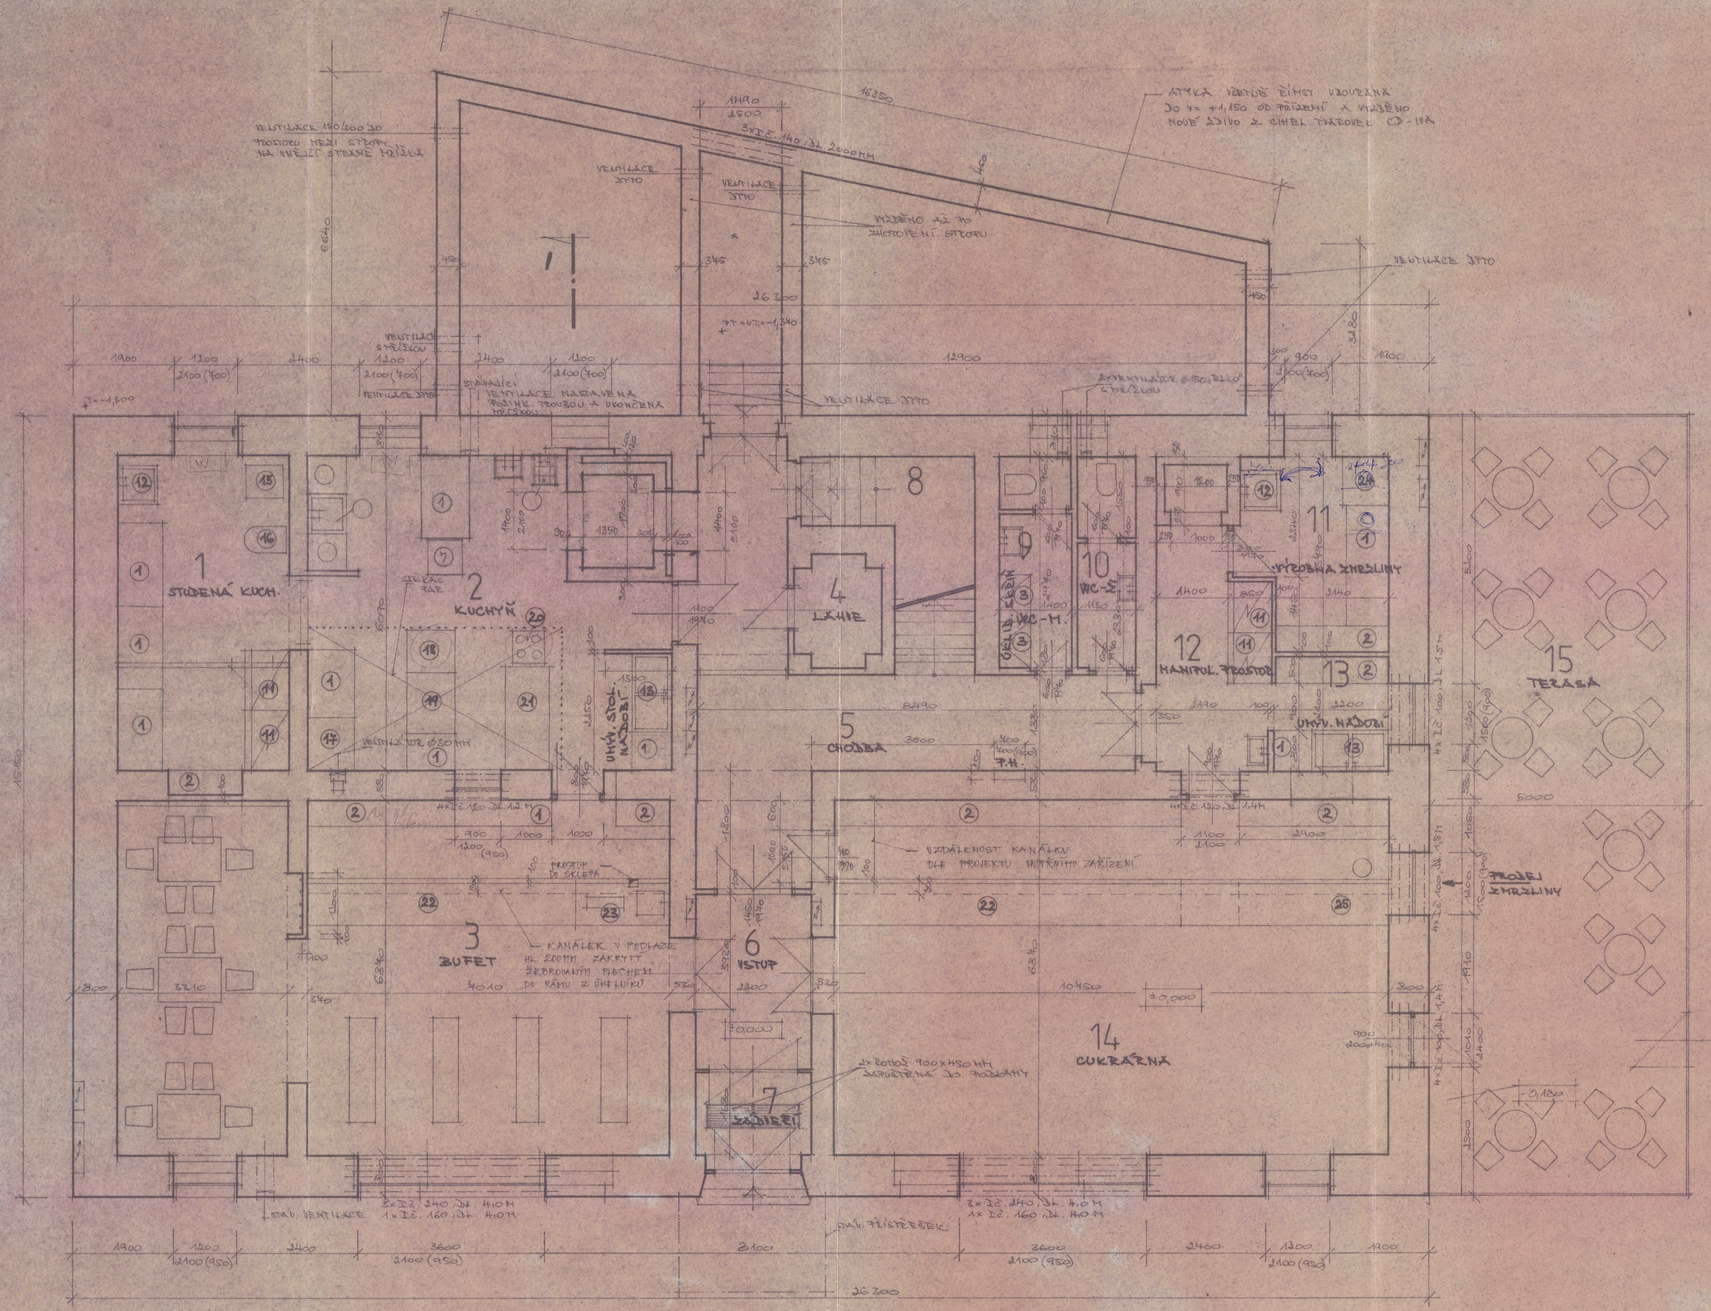

ATIKA VČETNĚ ŘÍMSY ZDOUVANA DO V= +1,150 OD PŘÍZEMÍ A VNĚJŠÍ NOVÉ ZDIVO Z CIHEL. TVAROVEK CD - 11A
VENTILACE 150/200 DO PROSTORU MEZI STROPY NA OBVODU STŘEDNÍ NOSNÉ ZDI
VENTILACE STÁVAJÍCÍ
VENTILACE NAD VENKOVNÍ SCHODIŠTĚ
VENTILACE STÁVAJÍCÍ
VENTILACE STÁVAJÍCÍ
VENTILACE STÁVAJÍCÍ