

2511 KAŠTÁNEK studie











dékáčko



DK OPEN, spol. s.r.o.
Jarošovská 1336
Jindřichův Hradec 377 01
+420 384 321 220
www.dkopen.cz

Ing. Vojtěch Kabeš
ředitel maloobchodu
+420 731 622 111
kabesv@dkopen.cz

















Kaštánek dékáčko

Masarykovo náměstí 168
Jindřichův hradec II
377 01

investor

DK OPEN s.r.o.
Jarošovská 1336
377 01 Jindřichův Hradec II
ič 48200620

zastoupena
Ing. Vojtěchem Kabešem

matějšebekarchitekti

Ing. arch. Matěj Šebek
+ Bc. Amalie Rybáková

ateliér Dělnická 27, Praha 7 Holešovice
605 821 382 / email@matejsebek.cz

MgA. Filip Hauser, Ph.D.
grafický návrh loga a ilustrace

+420 728 479 447 / filiphauser@gmail.com
filiphauser.myportfolio.com

10/2025 v Praze

Odevzdaná práce je autorským dílem podle autorského zákona.
Bez souhlasu autora do ní nelze zasahovat ani ji postupovat třetím osobám, či ji dále zpeněžovat.

fakturační údaje: Jih architekti s.r.o. Adamská 345, 378 25 Deštná, ič 21040532




synopse návrhu

Nová, svěží, barevná a radostná identita Dékáčka je citlivě zakomponovaná do původního důstojného interiéru Kaštánku. Dodáváme mu světlost a prostorovost, kterou podtrhují výrazná závěsná svítidla z plexiskla. Sezení navrhujeme pohodlné, variabilní a kapacitní, Vhodné jak pro krátné zastavení na chlebíček, tak pro dlouhý pokec u dortíku.

Celé řešení bistra jde ruku v ruce s návrhem nové komplexní grafické indentity, která je v této studii koncepčně představena.


Zásadním parametrem celé návrhu je možnost navržený design zobecnit do té míry, aby byl aplikovatelný v rámci celého řetězce. Na to reaguje návrh hlavní sestavy výdejních pultů, pricnipy atypických i produktových nábytků.


KÁVY
Espresso 50,- Kč
Espresso Macchiato 50,- Kč
Espresso Con Panna 55,- Kč
SPECIÁLNÍ KÁVY malé / velké
Caffé Latte 60,- / 70,- Kč
Cappuccino 60,- / 70,- Kč
Karamelové Macchiato 65,- / 75,- Kč
Čokoládová káva Mocha 65,- / 75,- Kč
Káva Americano 60,- / 70,- Kč
Turecká káva 35,- / 40,- Kč
KAKAO 50,- Kč
LEDOVÉ KRÉMOVÉ KOKTEJLY
HORKÝ NÁPOJ
LEDOVÉ KÁVY malé / velké
Espresso na ledě 60,- / 70,- Kč
Caffé Latte 60,- / 70,- Kč
Karamelové Macchiato 60,- / 70,- Kč
Mocha 60,- / 70,- Kč
Americano 60,- / 70,- Kč
LEDOVÉ ČAJE 20,- Kč
ČAJ 20,- Kč
EXTRA PŘÍDAVKY
Espresso 7 gr. 15,- Kč
Sirup - vanilka, oříšky, karamel 15,- Kč
Šlehačka 15,- Kč
nuova SIMONELLI
dé

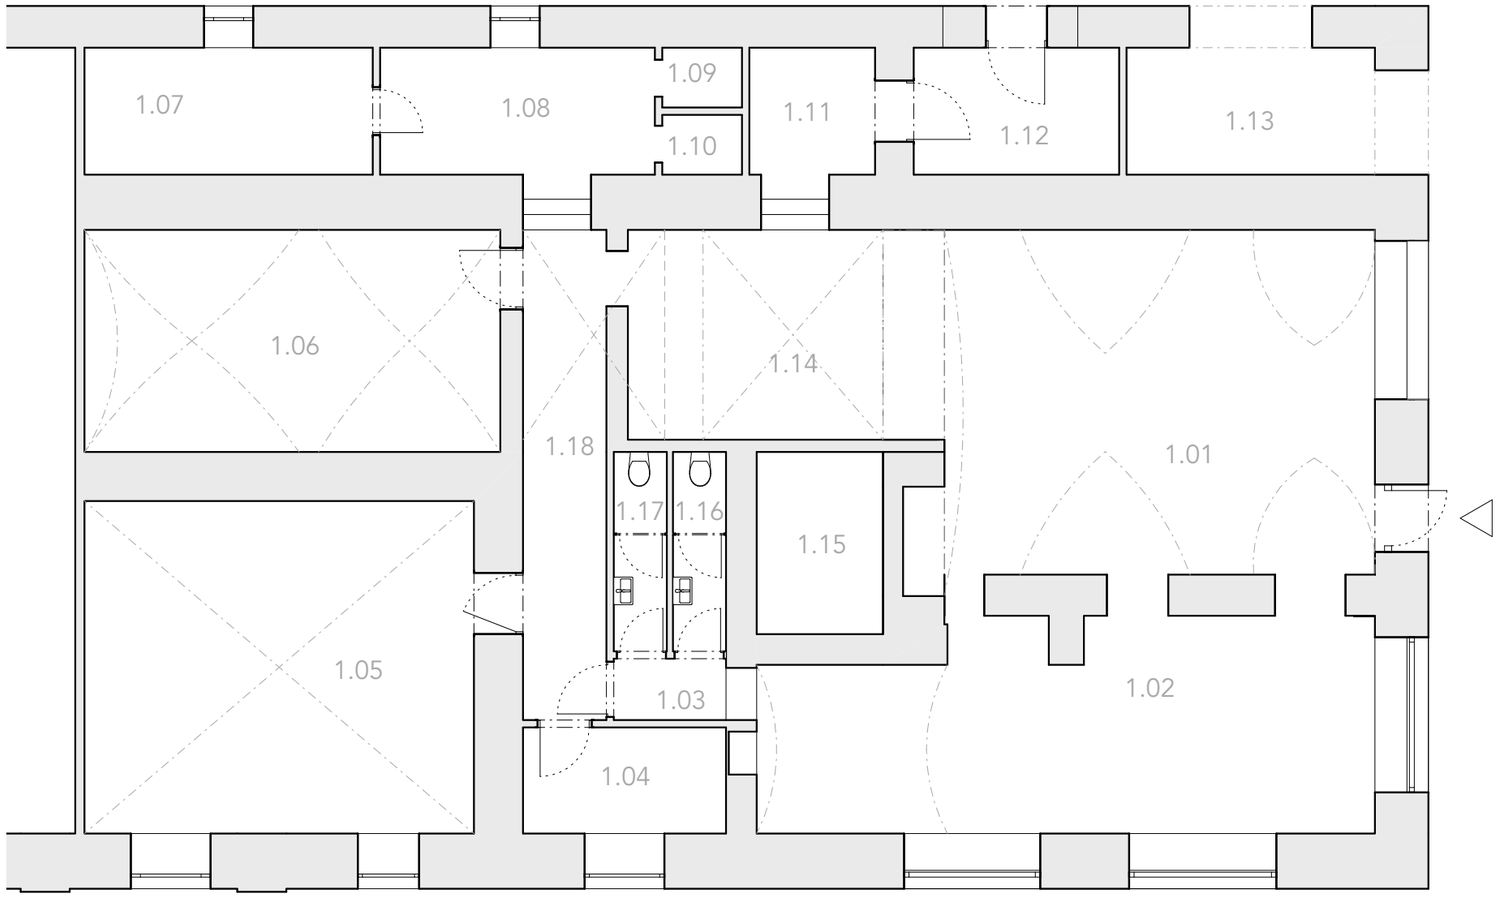


místnosti		**m²**
1.01	prodejna	40
1.02	sezení 24 míst 6 bar	35
1.03	chodba	1
1.04	umývárna nádobí	6
1.05	sklad	34
1.06	sklad a chlad. box	25
1.07	úklid, zázemí	10
1.08	šatna	9
1.09	wc kabina	
1.10	wc kabina	
1.11	chodba	5
1.12	zásobování	7
1.13	pasáž	
1.14	přípravna	19
1.15	sklepní schodiště	
1.16	wc	2
1.17	wc	2
1.18	chodba	

půdorys stávajícího stavu 1:100

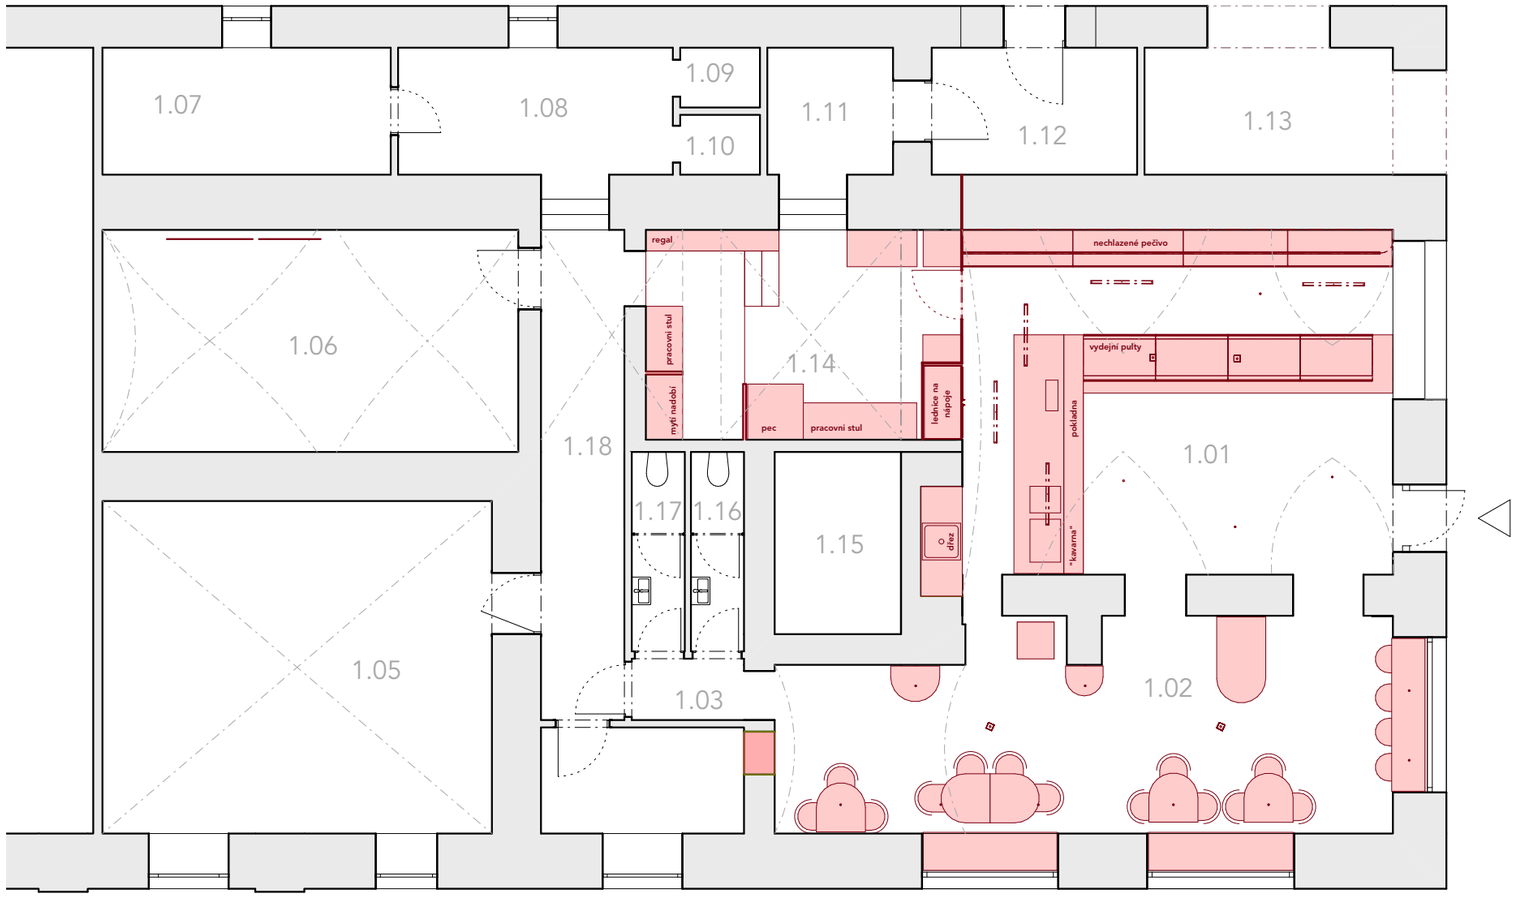

místnosti		**m²**
1.01	prodejna	40
1.02	sezení	35
	17 míst	
	13 bar	
1.03	chodba	
1.04	sklad	6
	... stávající stav	

půdorys návrhu 1:100

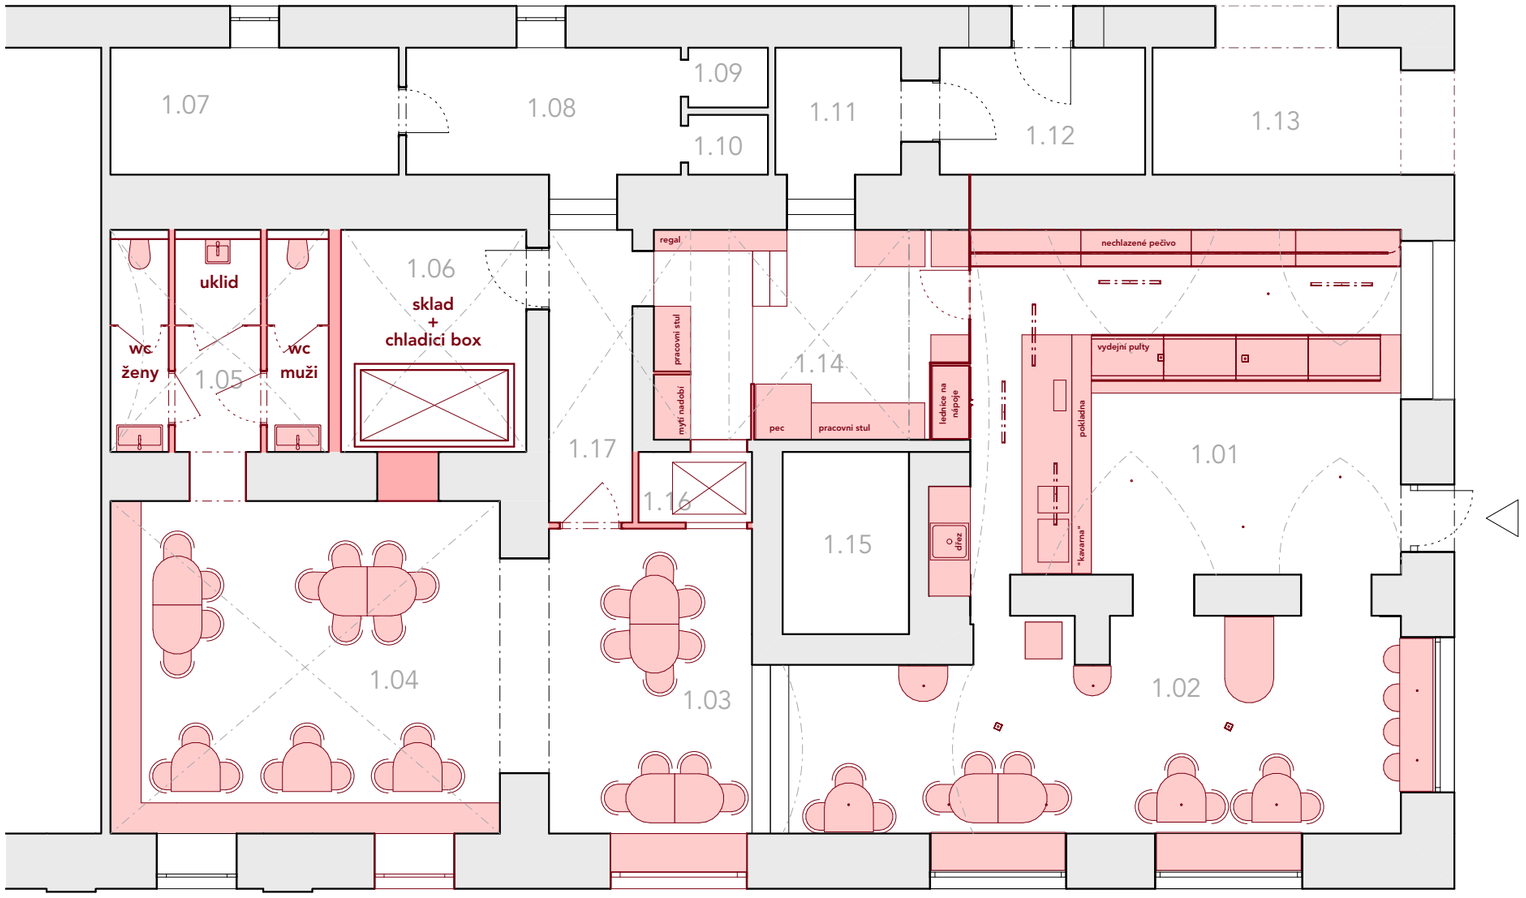


místnosti		m²
1.01	prodejna	40
1.02	sezení 21 msít 13 bar	35
1.03	sezení 14 osob	18
1.04	sezení 26 míst	34
1.05	wc a úklid	14
1.06	sklad a chlad. box	11
1.07	úklid, zázemí	10
1.08	šatna	9
1.09	wc kabina	
1.10	wc kabina	
1.11	chodba	5
1.12	zásobování	7
1.13	pasáž	
1.14	přípravna	19
1.15	sklepní schodiště	
1.16	nádobí	14
1.17	chodba	8

půdorys návrhu s rozšířením jídelní části 1:100

2511 KAŠTÁNEK studie



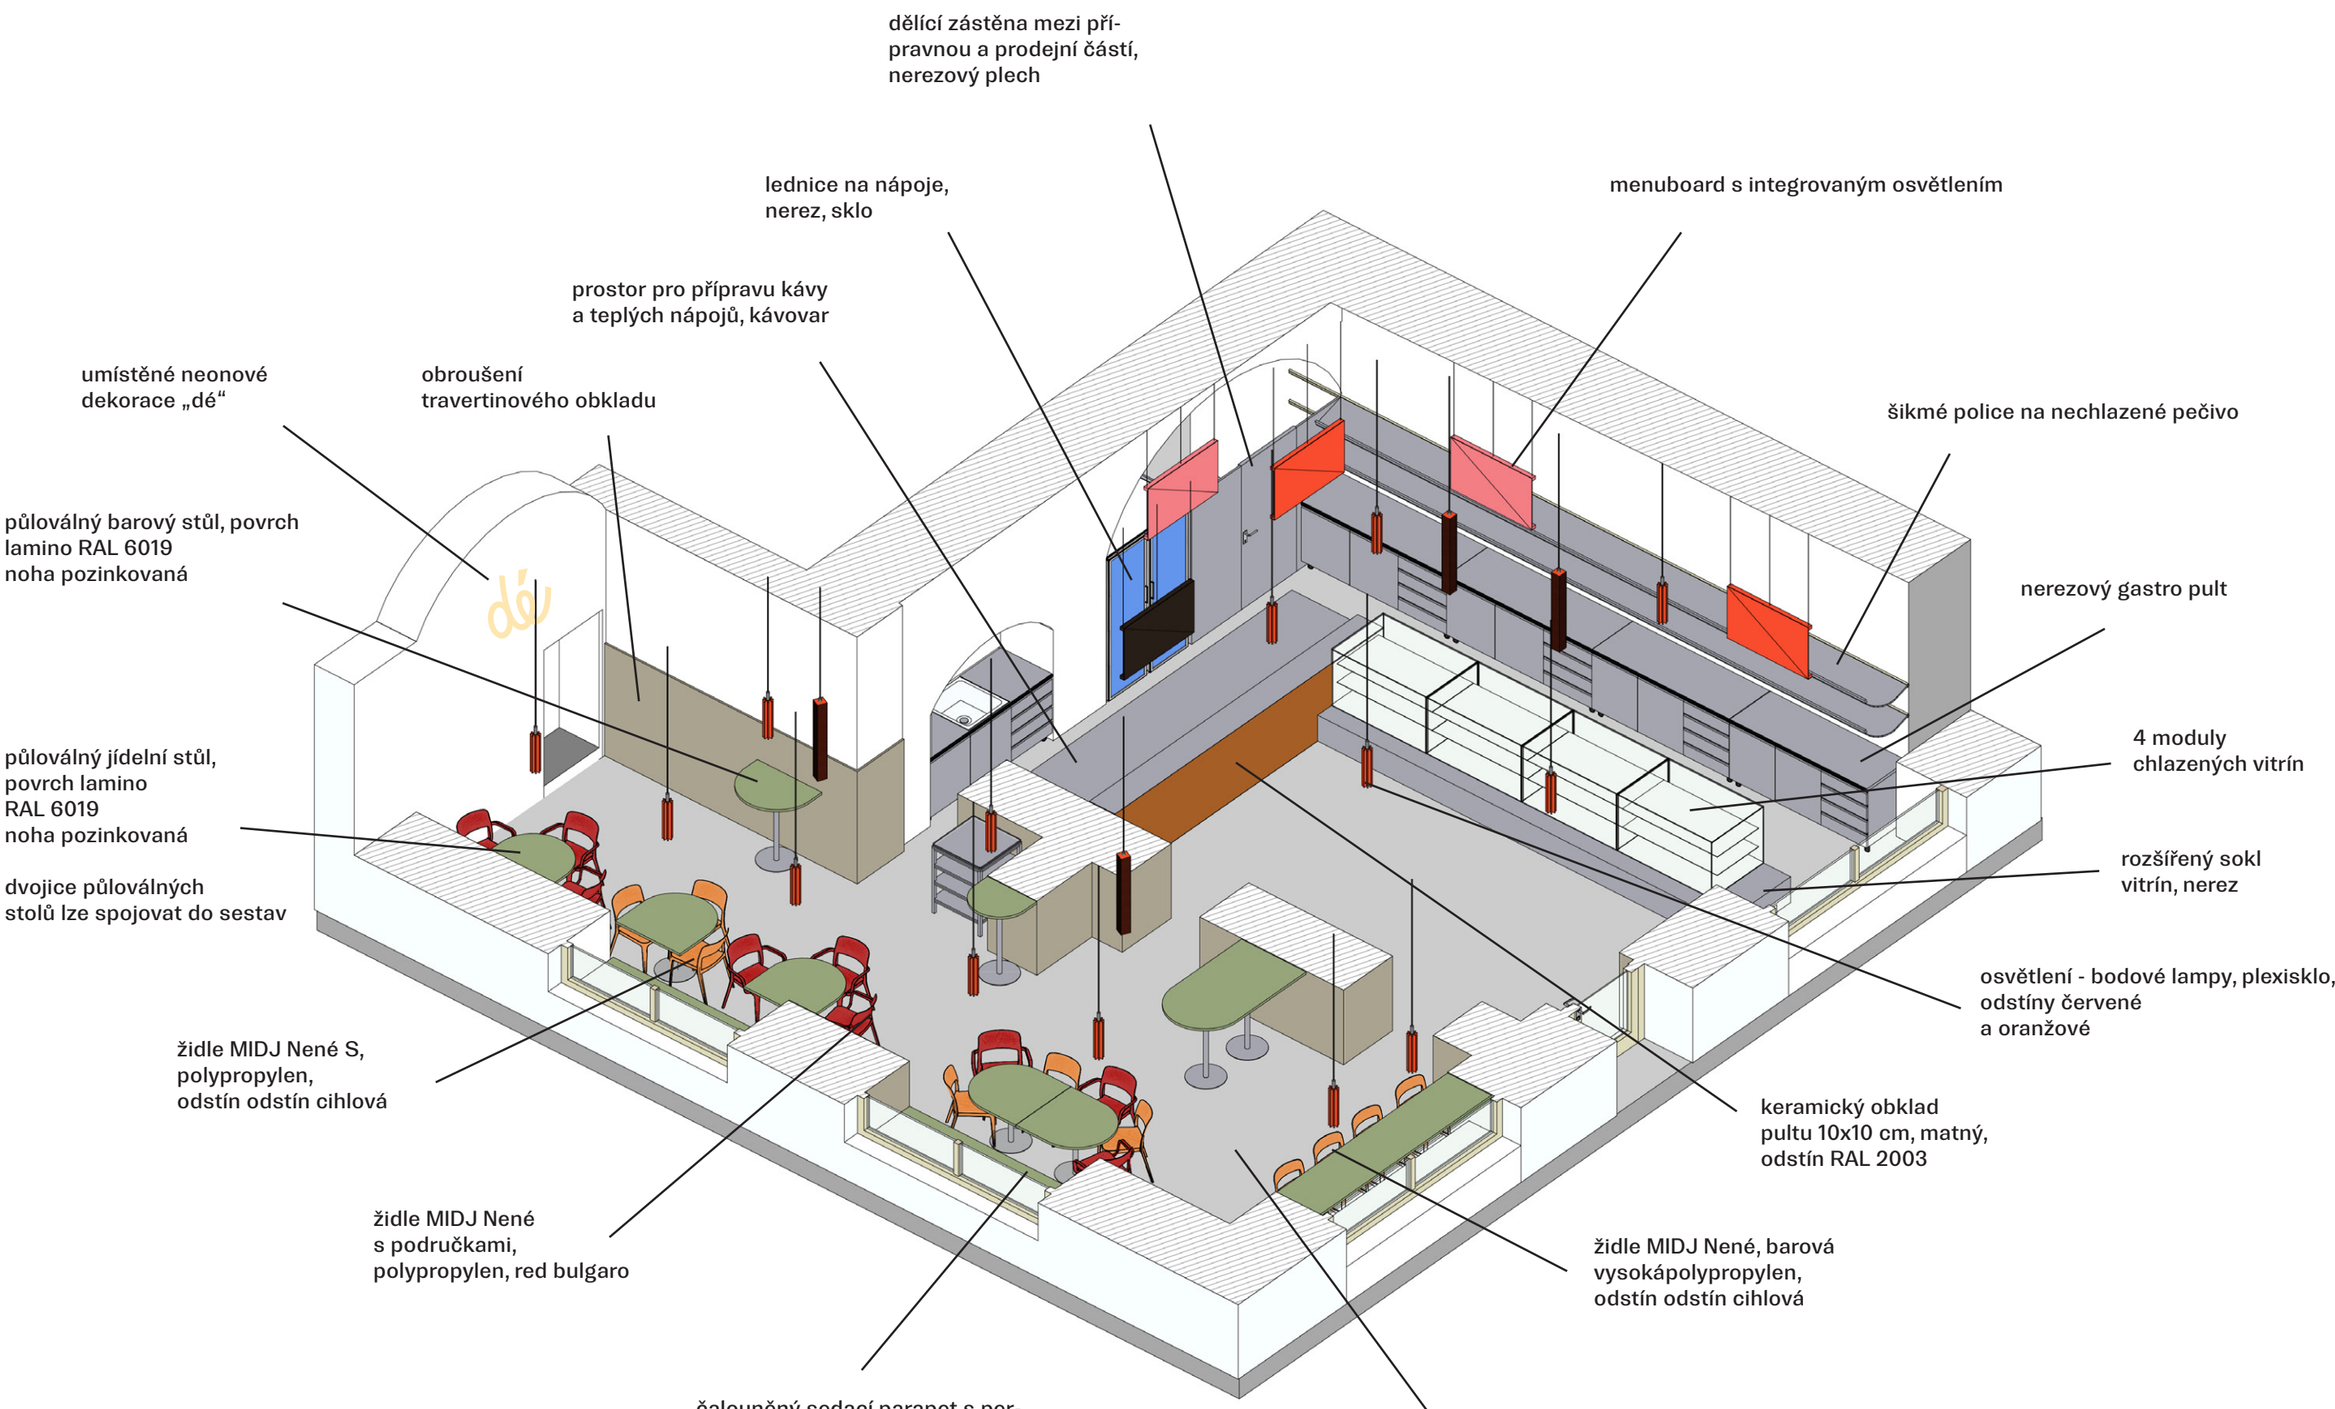


koncepční axonometrie


keramický obklad pultu
10x10 cm, matný,
odstín RAL 2003





nerezový sokl vitríny,
nerezový gastro nábytek

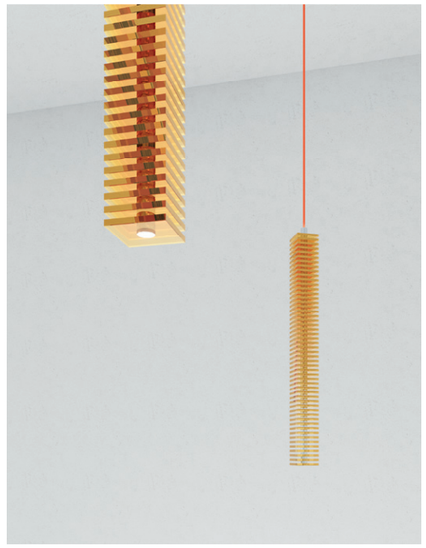

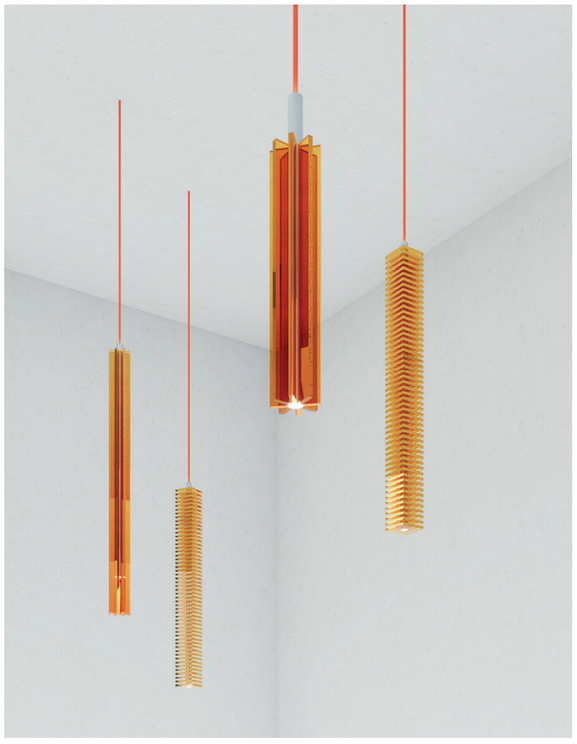


osvětlení - bodové lampy,
plexisklo, odstíny červené
a oranžové





kolekce židlí MIDJ Nené
polypropylen, red bulgaro,
terracotta

pozinkovaná noha
jídelních stolů

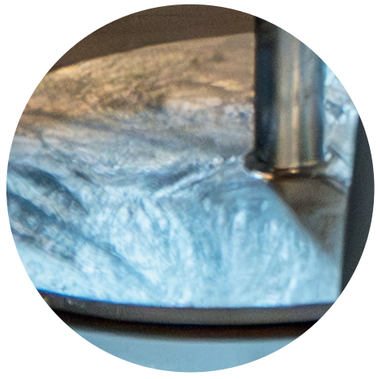



půloválný barový stůl,
povrch lamino RAL 6019

2511 KAŠTÁNEK studie



primární barevnost
CMYK – 5 / 80 / 90 / 0
RGB – 223 / 79 / 37
HTML – df4f25

káva

primární barevnost
CMYK – 72 / 67 / 59 / 79
RGB – 35 / 31 / 32
HTML – 231f20





sekundární barevnost
CMYK – 0 / 55 / 30 / 0
RGB – 242 / 144 / 149
HTML – f29095

větrník

příslušenství,
propsání barevnosti
a grafických prvků
do interiéru prodejny






chlebíček

sekundární barevnost
CMYK – 0 / 60 / 60 / 0
RGB – 240 / 130 / 98
HTML – f08262


pečivo


sekundární barevnost
CMYK – 0 / 35 / 77 / 0
RGB – 252 / 177 / 72
HTML – fcb148

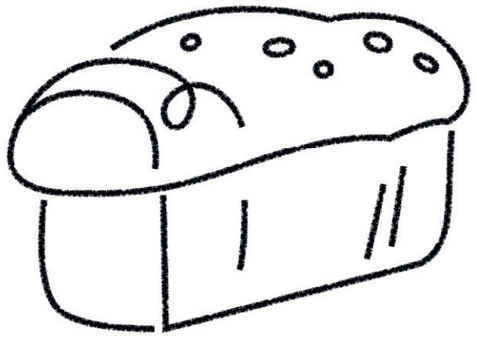






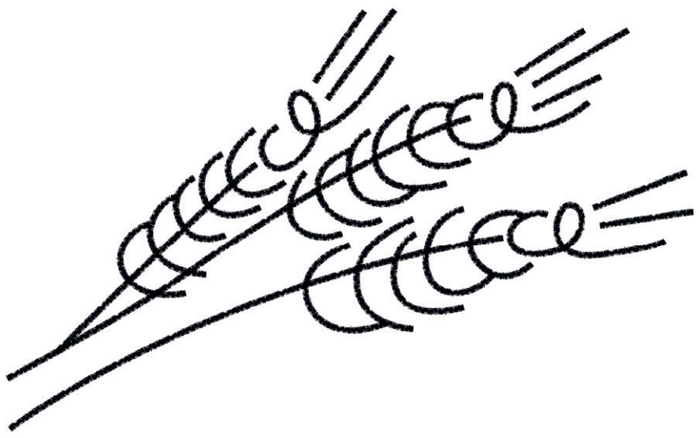

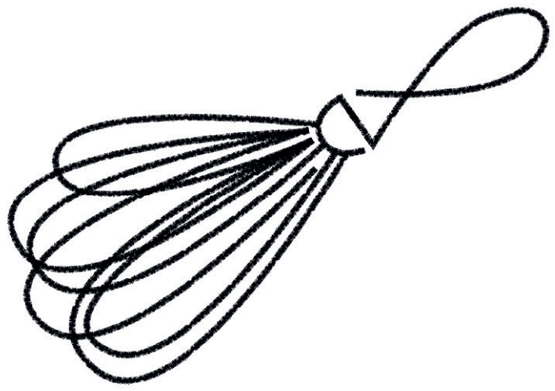






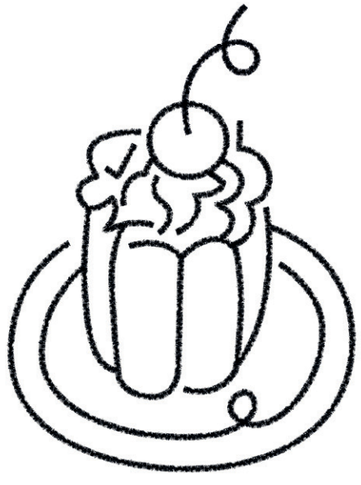



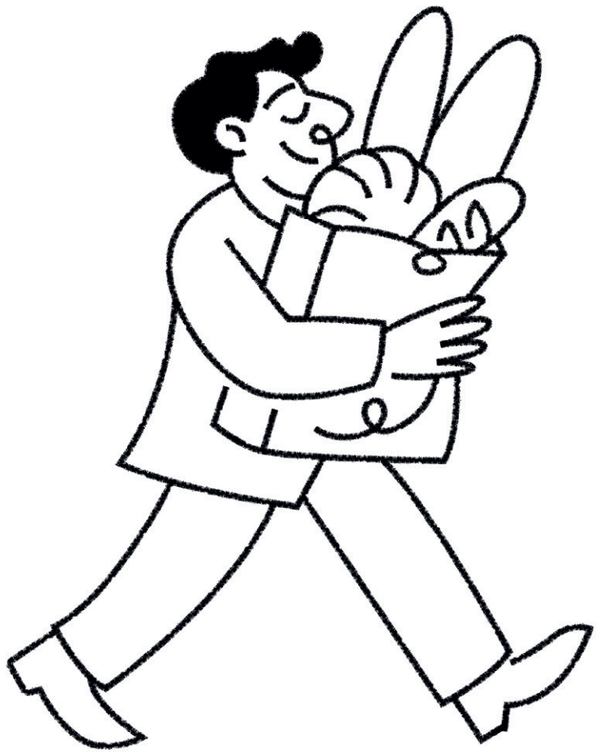



















studie aplikace různých mutací loga „dé“ nebo „Kaštánek“ na fasádu domu





všeobecná aplikace ilustrací do obchodní výlohy


dé


dé


dé

dé


Sladká tečka.


dékáčko

