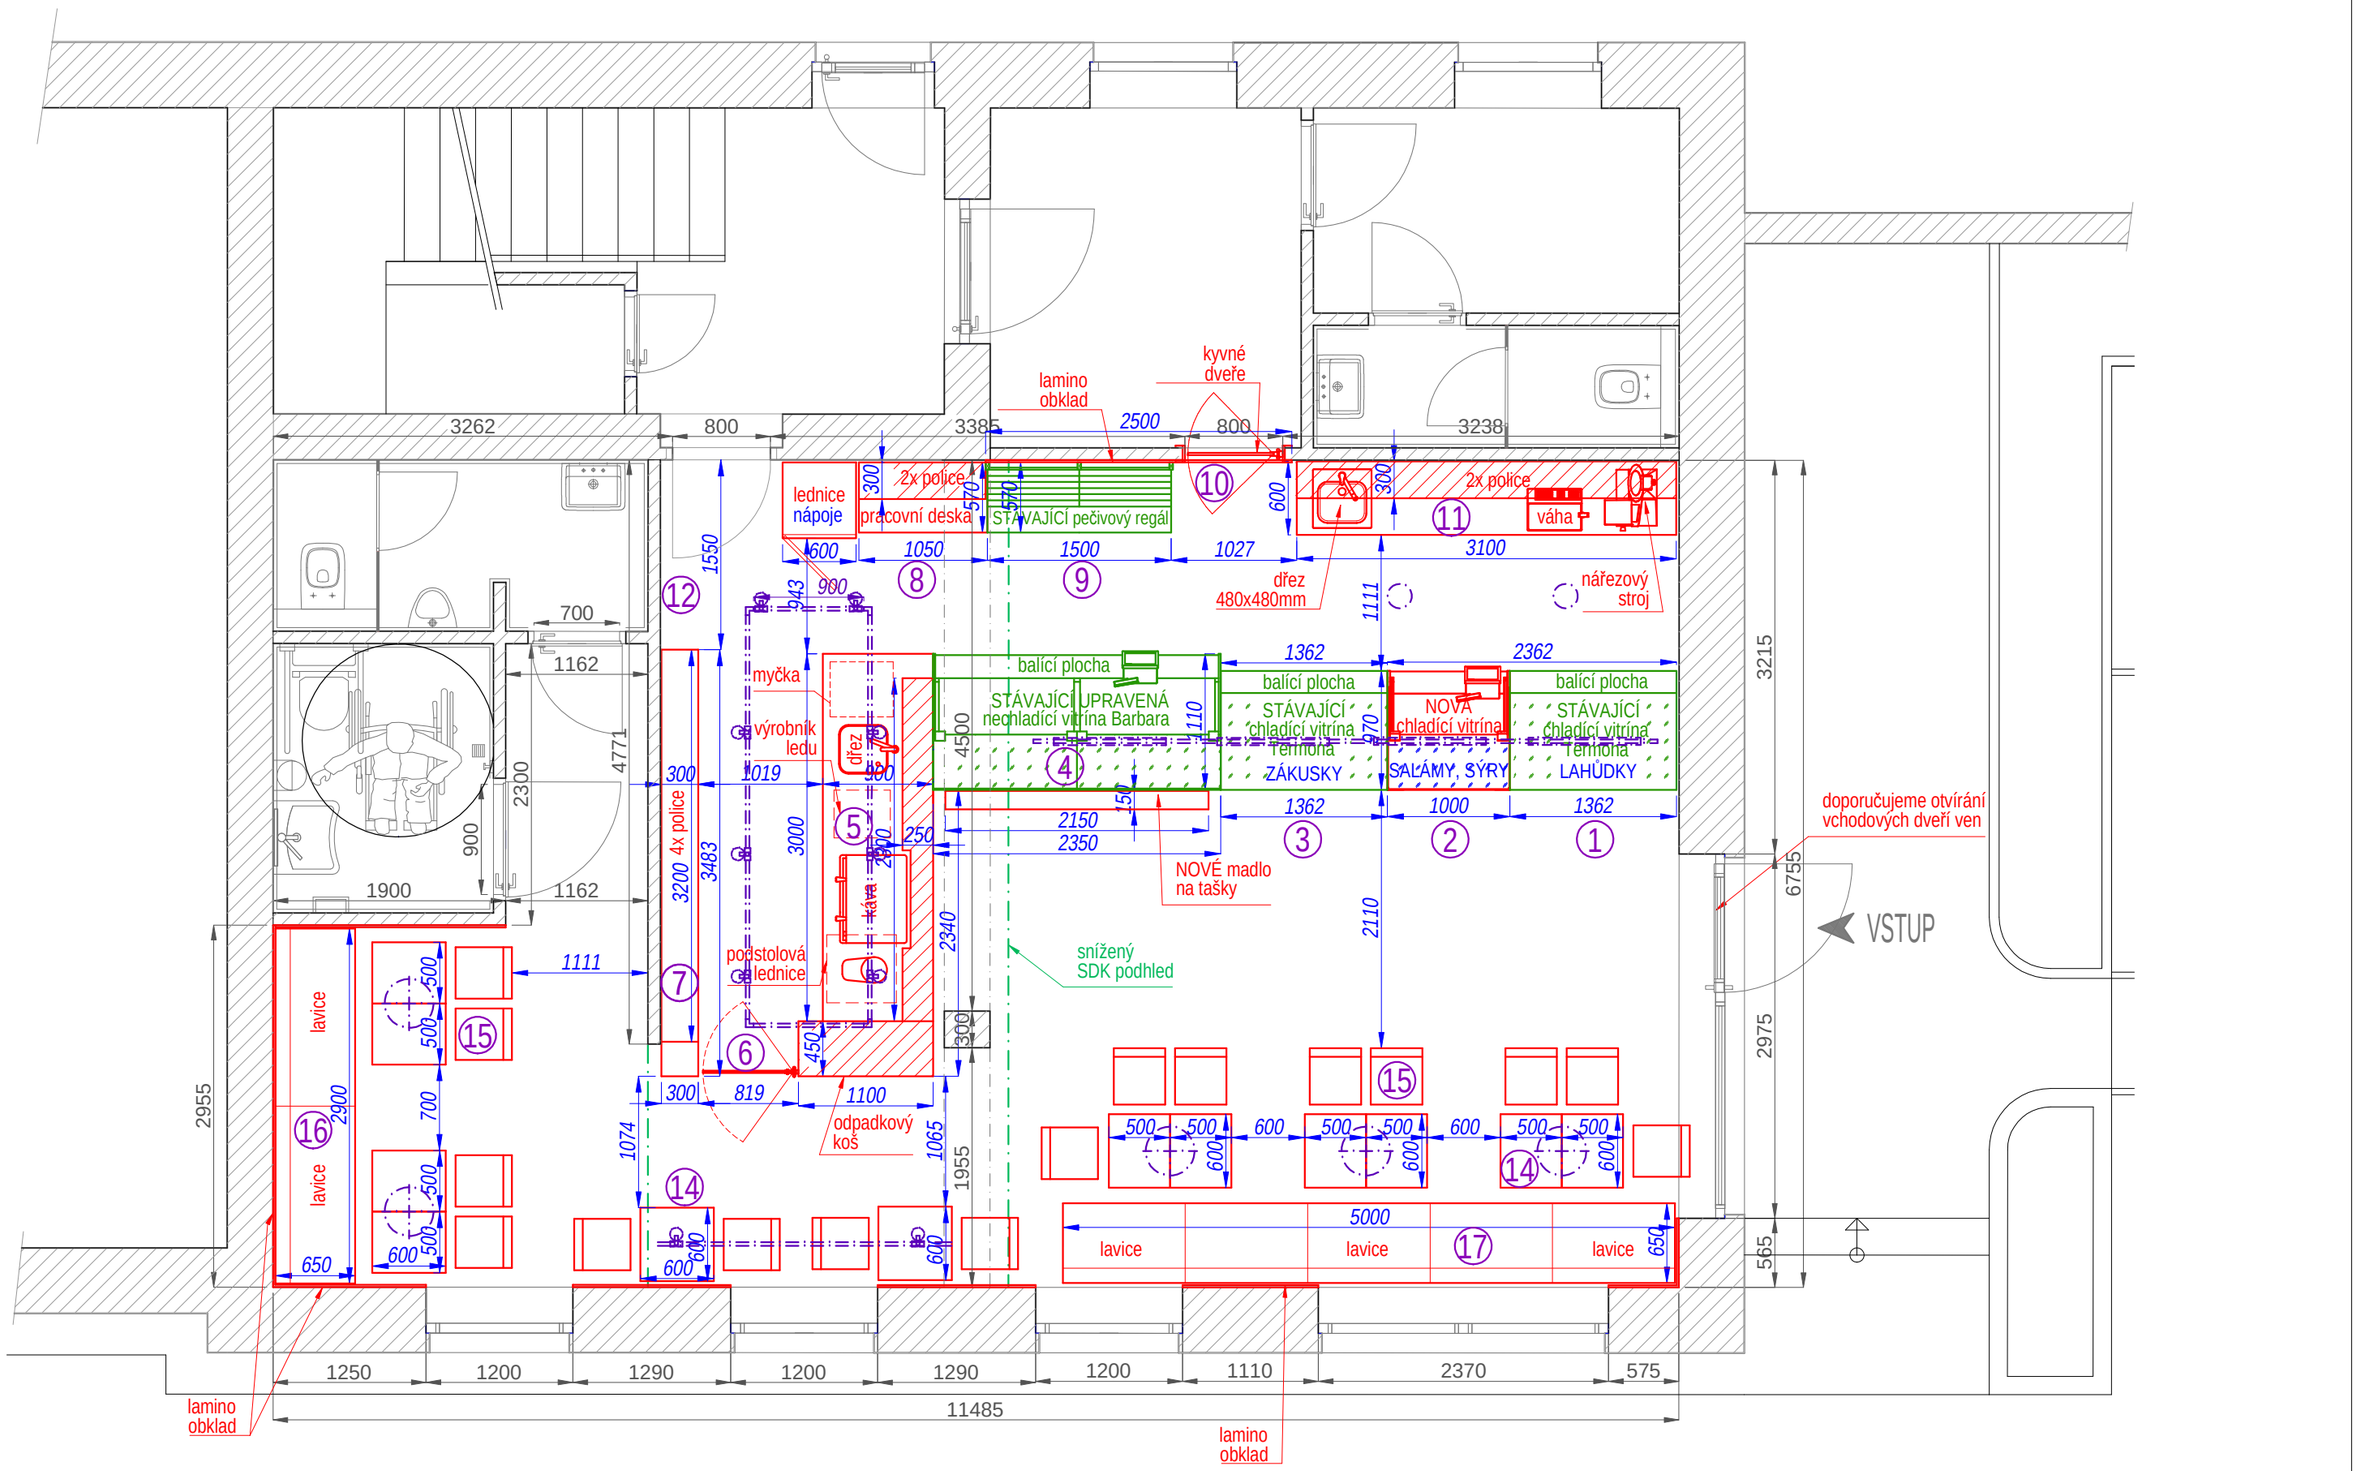



| | | | |
|---|---|---|---|
| ZODPOVÍDÁ: Josef Červinka | TEL.: +420 602 176 171<br>EMAIL: unita@unita.cz | unita® vše pro gastro... | |
| KRESLIL: Martina Štěpánková | ZMĚNIL: --- | | |
| INVESTOR: DK Open | MÍSTO: Tábor | | |
| VÝKRES: Půdorysné řešení - varianta 2 | | Pavel Tacl - UNITA, V Aleji 845, 561 51 Letohrad, CZ<br>tel.: 465 622 225, fax: 465 621 550, www.unita.cz<br>IČO: 13214098 DIČ: CZ8506062662 | |
| NÁZEV: Pekařství | Č.ZAKÁZKY: 230171 | DATUM: 17.5.2024 | MĚŘÍTKO: A3 1 : 50 |